

ÚPRAVA SMĚRNÉ ČÁSTI ÚZEMNÍHO PLÁNU SÍDELNÍHO ÚTVARU HL. M. PRAHY
schváleného ZHMP dne 9.9.1999 usnesením č. 10/05
ve znění změny Z 1000/00
vydané Opatřením obecné povahy č. 6/2009 s účinností od 12.11.2009

číslo U 1073/2012 /list 1/2/

- PŘEDMĚT ÚPRAVY:** míra využití území
- LOKALITA:** k.ú. Bubeneč - území smíšené městského jádra / SMJ - I /
s umístěním plochy veřejného vybavení / VV /
vymezené ulicemi Jugoslávských partyzánů,
Verdunskou a Vítězným náměstím
- PŮVODNÍ STAV:** kód I
- MÍSTO ÚPRAVY:** výkres č. 4 - Plán využití ploch
- UPRAVENO NA:** kód S s koeficientem podlažních ploch KPP = 4,07
a koeficientem zeleně KZ = 0,18 ve stávající ploše
- PŘÍLOHA ÚPRAVY:** nedílnou součástí úpravy je výkresová příloha 4x výkres formátu A3:
Situace dopravního řešení - část A 1.3 - měřítko 1: 500
Řez příčný C-C' - část A 1.3 - měřítko 1:250
Řez podélný 2-2' - část A 1.3 - měřítko 1:250
Řez podélný 3-3' - část A 1.3 - měřítko 1:250

Upozornění:


Provedená úprava potvrzuje pouze soulad záměru s ÚPn SÚ hl. m. Prahy ve vztahu ke kódu míry využití území, neposuzuje záměr z jiných profesních a správních hledisek, ani z hlediska souladu s vyhláškou č.26/1999 Sb. hl. m. Prahy ve znění pozdějších předpisů.

ÚPRAVA SMĚRNÉ ČÁSTI ÚZEMNÍHO PLÁNU SÍDELNÍHO ÚTVARU HL. M. PRAHY
schváleného ZHMP dne 9.9.1999 usnesením č. 10/05
ve znění změny Z 1000/00
vydané Opatřením obecné povahy č. 6/2009 s účinností od 12.11.2009

číslo U 1073/2012 /list 2/2/


PŮVODNÍ STAV VE VÝKRESE č. 4

MĚŘITKO 1:10 000

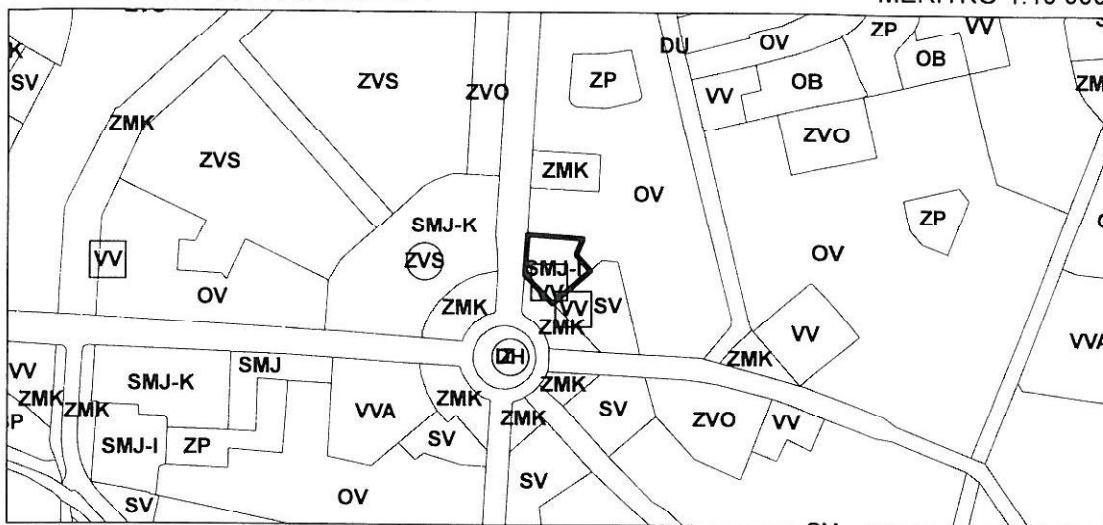

NOVÝ STAV VE VÝKRESE č. 4

MĚŘITKO 1:10 000

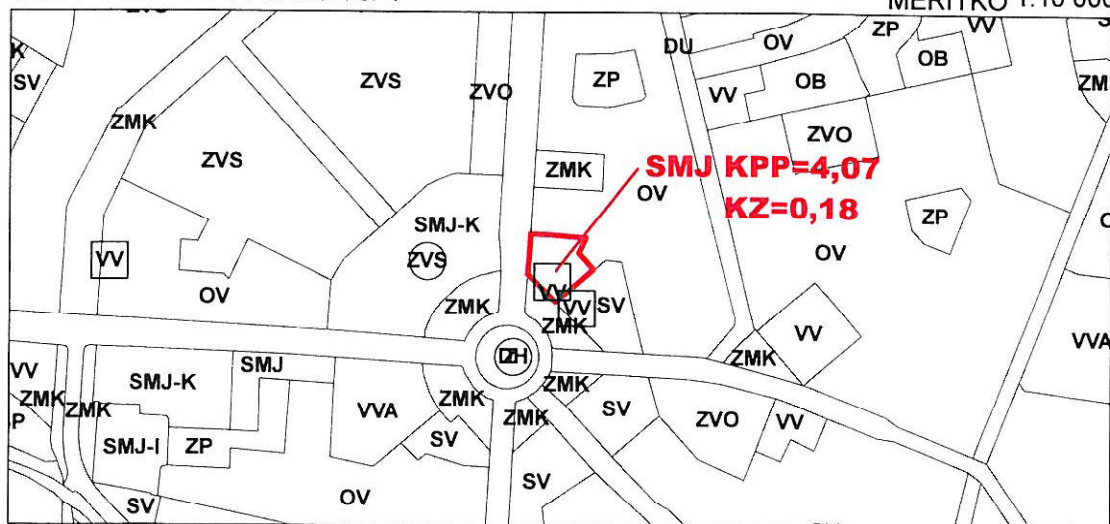

HLAVNÍ MĚSTO PRAHA
MAGISTRÁT HLAVNÍHO MĚSTA PRAHY
ODBOR ÚZEMNÍHO PLÁNU

Hlavní město Praha
Magistrát hl. m. Prahy
odbor územního plánu
Jungmannova 35/29
111 21 Praha 1

/2/

Platnost od:

18-06-2012

Razítko:

Ing. Jitka Cvetlerová
ředitelka odboru