

REHABILITACE PARKU GENERÁLA LÁZARO CÁRDENASE (ANTONÍNA ČERMÁKA), PRAHA 6 - BUBENEČ

Městská část Praha 6 VARIANTNÍ STUDIE ÚPRAVY PARKU OBJEDNATEL ÚMČ PRAHA 6 ARCHITEKT DOC.ING.ARCH. LUBOŠ PATA 08.2014

6

stávající stav území 00



Popis stávajícího stavu: V ploše parku převažují zatravněné parkové plochy se stromy, které jsou doplněny centrální zpevněnou plochou na prodloužení osy hlavního vstupu do ZŠ a MŠ Antonína Čermáka. Kromě centrální zpevněné plochy před školou jsou parkem vedeny diagonální chodníky, především se jedná o kříž chodníků k centrální ploše v západní (horní) části parku. Chodník je také částečně po obvodu zelené plochy v různé šíři, na severní hraně je z velké části nedokončený a využíván pro parkování. Chodníky a zpevněné plochy jsou ve špatném stavu, hrbolaté, rozpukané s prorůstající travou. Stávajícími stavbami v řešeném území jsou pouze dva pomníky (monumentální socha Simona Bolivara, včetně velké nástupní kamenné plochy - piedestalu, a busta Benita Chuareze) a stavba revizní kanalizační šachty se zpevněnou plochou a skříň rozvaděče na východě. Převážná část několika laviček a prvků parteru je ve špatném stavu. Prostorem parku prochází řada sítí, které limitují využití ploch a výsadbu zeleně. Jde především sběrné a podzemní kanalizační stoky s jejich ochrannými pásmy, vedoucí podél ulice Antonína Čermáka a šikmo přes horní část parku. V parku se nachází řada starých stromů a přerostlých keřů. Na většině zeleně je vidět, že na nich byly provedeny neodborné řezy, které u řady stromů způsobily rozvoj houbových chorob. Většina stávajících stromů není v příliš dobrém zdravotním stavu a nemá dlouhodobou perspektivu. Několik stromů je v havarijním stavu a je třeba je z bezpečnostních důvodů pokácet. Mladé výsadby v parku téměř chybí. V celém parku se nenachází mnoho keřů, většinou solitérní vzrostlé keře nebo zmlazené skupiny či solitéry. Parkový pás má svou rozlohou potenciál být velmi příjemným a atraktivním místem. Dnes je to zanedbaný prostor bez vize.



Nároží Terronská A. Čermáka – nová dlažba D5 a ukončení diagonální cesty...

Pohled shora do ulice A. Čermáka z ZŠ

Ulice A. Čermáka – zábradlí před ZŠ a úzký chodníček parkem

Pohled k ZŠ z parku – parkování a sloupky

Pokračování ke hřbitovu – v parku bez chodníku, obrubník nepravdělný

Vyústění šikmé příčné cesty parkem

Vyústění střední příčné cesty parkem se sloupky a zájezdem v obrubniku...

Pohled směrem k Terronské se stromy

Střed parku v horní části od ulice Terronské se zpevněnou plochou...

Zpevněná plocha s lavičkami

Křížovatka s Chittussiho – přechody pro snížené obrubníky a chodce...

Pohled směrem k stávajícímu zakončení parku

Pohled na pomníky Benita Chuareze a Simona Bolivara z prostoru parku

Střední široká zpevněná plocha – pohled od jihu k ZŠ

Detail kvality plochy ve střední části – rozpukané a prorůstající

Spodní zúžená část parku s travnatou plochou bez dřevín

Kiosek - elektro skříň u kanalizační šachty ve spodní části

Kiosek - elektro skříň u kanalizační šachty ve spodní části

STABILNÍ KATASTR
LETECKÉ FOTO VEGETAČNÍ 2011
LETECKÉ FOTO MIMOVEGETAČNÍ 2011

REHABILITACE PARKU GENERÁLA LÁZARO CÁRDENASE (ANTONÍNA ČERMÁKA), PRAHA 6 - BUBENEČ

Městská část Praha 6 VARIANTNÍ STUDIE ÚPRAVY PARKU OBJEDNATEL ÚMČ PRAHA 6 ARCHITEKT DOC.ING.ARCH. LUBOŠ PATA 08.2014

6

předláždění a zmenšení cest a ploch, přejezd před školou, pítko, prvky parteru - na zpevněných plochách a na trávě


1
varianta



Úprava parku je rozdělena na dvě samostatné etapy - dvě části:

Etapa 1 - Rehabilitace stávajícího parkového prostoru
 _ zachování stávajícího systému ploch a parkových prostorů
 _ předláždění a zúžení stávajících chodníků - kamenná dlažba a živičná plocha
 _ zmenšení a předláždění západní plochy s mini bludištěm
 _ úprava plochy proti ZŠ - dlažba s pítkem a zvýšený přejezd komunikace
 _ příčná centrální příčná plocha s živičnými částmi na kreslení a hry
 _ rozšíření a doplnění obvodového chodníku a vydláždění parkovacích stání
 _ prvky parteru - lavičky, stojany na kola, zahražovací sloupky, informační poutače
 _ lehátka a sezení v travnatých plochách a pod stromy
 _ přípojka vody s revizní šachtou pro pítko
 _ úprava rozvodů a sloupů veřejného osvětlení
 _ rehabilitace travnatých ploch, údržba vysoké zeleně
 _ žádné ke kácení dřevin vyžadující povolení
 _ dosadba nových stromů
 _ parkový prostor s travnatými palouky a hájky

Etapa 2 - Rozšíření parku východním směrem
 _ úprava dopravního řešení a zrušení části komunikace - připojení k parku
 _ vybudování parkových travnatých ploch, výsadba 4 stromů
 _ zmenšená dlážděná zpevněná plocha a nový chodník
 _ prvky parteru a místo pro sochu.

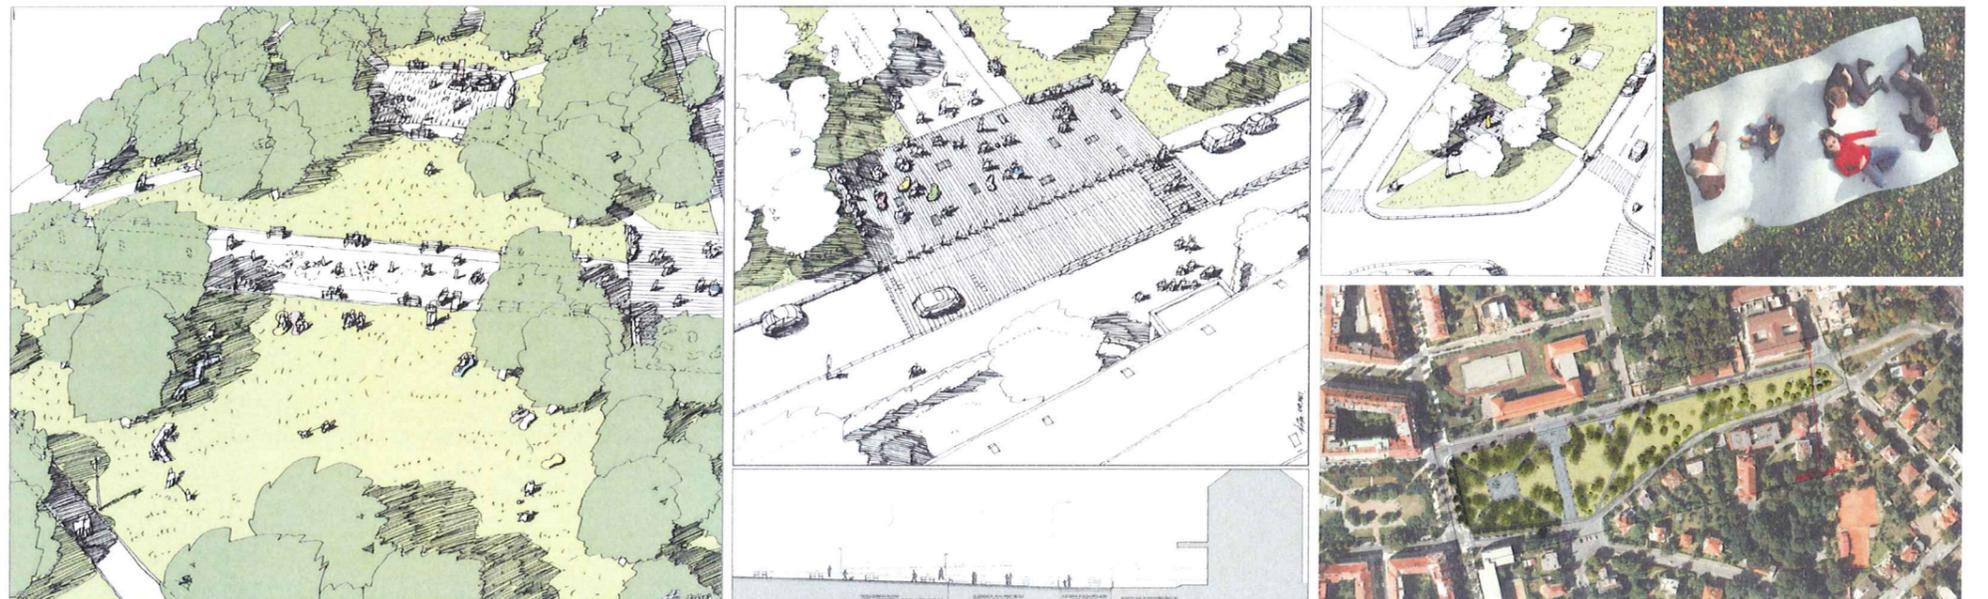

REHABILITACE PARKU GENERÁLA LÁZARO CÁRDENASE (ANTONÍNA ČERMÁKA), PRAHA 6 - BUBENEČ

Městská část Praha 6 VARIANTNÍ STUDIE ÚPRAVY PARKU OBJEDNATEL ÚMČ PRAHA 6 ARCHITEKT DOC.ING.ARCH. LUBOŠ PATA 08.2014

6

2


předláždění a asfaltové plochy, přejezd před školou, fontánky a pítko, prvky parteru - na zpevněných plochách a na trávě varianta



Úprava parku je rozdělena na dvě samostatné etapy - dvě části:

Etapa 1 - Rehabilitace stávajícího parkového prostoru
 zachování stávajícího systému ploch a parkových prostorů
 předláždění a zúžení stávajících chodníků - kamenná dlažba a živice
 zmenšení a předláždění západní plochy s vodotrysky (mlhoviště) a lavičkami
 úprava plochy proti ZŠ - dlažba s pítkem a zvýšený přejezd komunikace
 příčná centrální příčná plocha s živými částmi na kreslení a hry
 rozšíření a doplnění obvodového chodníku a vydláždění parkovacích stání
 prvky parteru - lavičky, stojany na kola, zahrazovací sloupky, informační poutače
 lehátka a sezení v travnatých plochách a pod stromy
 přípojka vody a rozvod s revizní a technologickou šachtou pro pítko a fontánky
 přípojka elektro se sloupkem měření, areálový rozvod
 přípojka kanalizace s šachtou a areálovým rozvodem
 úprava rozvodů a sloupů veřejného osvětlení
 rehabilitace travnatých ploch, údržba vysoké zeleně
 žádné ke kácení dřevin vyžadující povolení
 dosadba nových stromů a skupin stromů, aleje na severu u ulice A. Čermáka
 parkový prostor s travnatými palouky a hájky

Etapa 2 - Rozšíření parku východním směrem
 úprava dopravního řešení a zrušení části komunikace - připojení k parku
 vybudování parkových travnatých ploch, výsadba 4 stromů
 zmenšená dlážděná zpevněná plocha a nový chodník
 prvky parteru a místo pro sochu.

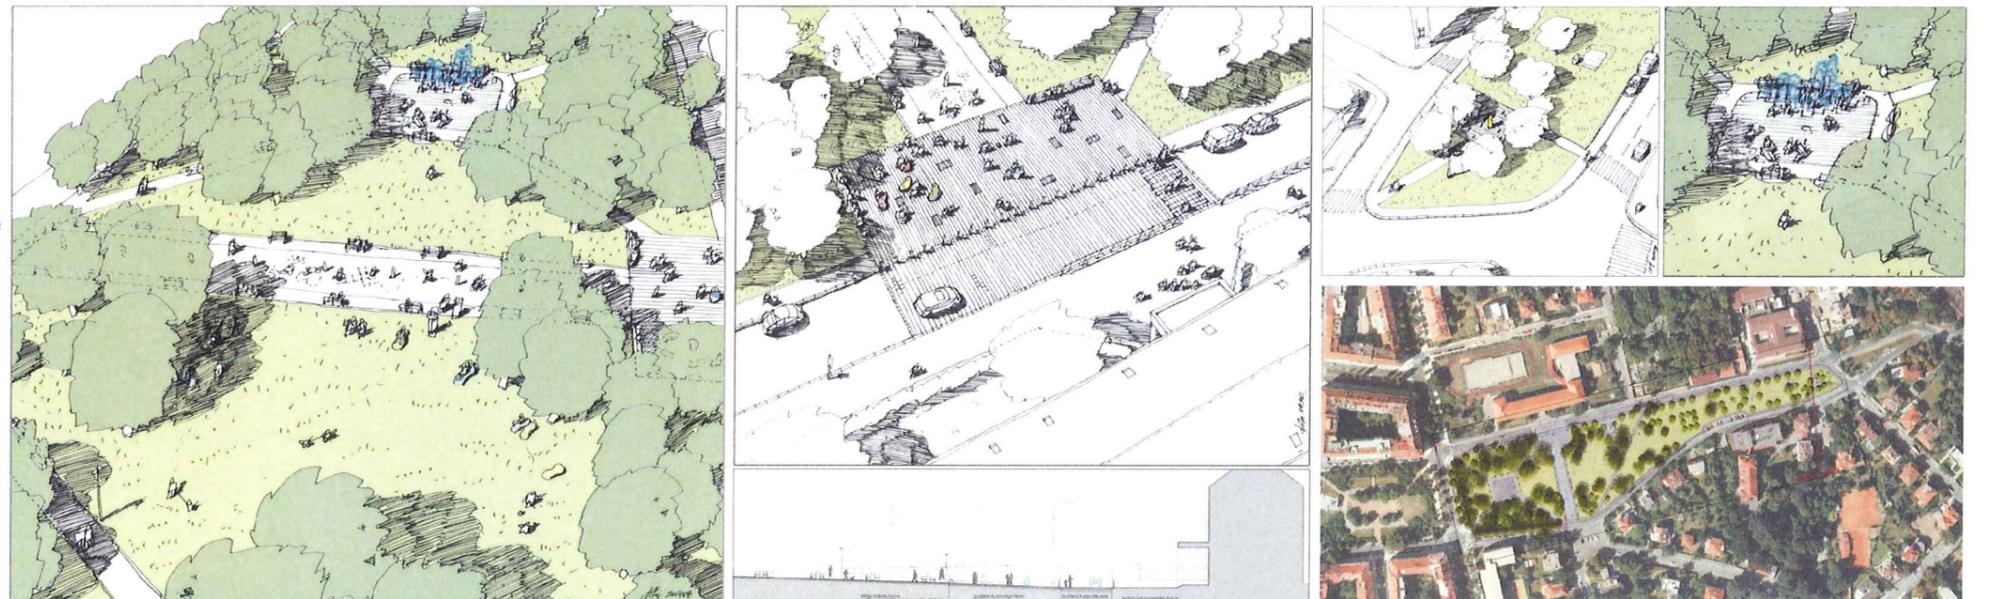

REHABILITACE PARKU GENERÁLA LÁZARO CÁRDENASE (ANTONÍNA ČERMÁKA), PRAHA 6 - BUBENEČ

Městská část Praha 6 VARIANTNÍ STUDIE ÚPRAVY PARKU OBJEDNATEL ÚMČ PRAHA 6 ARCHITEKT DOC.ING.ARCH. LUBOŠ PATA 08.2014

6

3


předláždění a asfaltové plochy, přejezd před školou, fontánky a pítka, prvky parteru - na zpevněných plochách a na trávě varianta



Úprava parku je rozdělena na dvě samostatné etapy - dvě části:

Etapa 1 - Rehabilitace stávajícího parkového prostoru
 zachování stávajícího systému ploch a parkových prostorů
 předláždění a zúžení stávajících chodníků - kamenná dlažba a živice
 zmenšení a předláždění západní plochy s vodotrysky (mlhoviště) a pítka
 na ploše variabilně rozmístitelné lavice - lehátka a kolem lavičky
 úprava plochy proti ZŠ - dlažba s lavičkami a zvýšený přejezd komunikace
 příčná centrální příčná plocha s živичnými částmi na kreslení a hry
 ve středu příčné plochy stupně - schody do trávy na sezení s výhledem
 rozšíření a doplnění obvodového chodníku a vydláždění parkovacích stání
 prvky parteru - lavičky, stojany na kola, zahrazovací sloupky, informační poutače
 lehátka a sezení v travnatých plochách a pod stromy
 přípojka vody a rozvod s revizní a technologickou šachtou pro pítka a fontánky
 přípojka elektro se sloupkem měření, areálový rozvod
 přípojka kanalizace s šachtou a areálovým rozvodem
 úprava rozvodů a sloupů veřejného osvětlení
 rehabilitace travnatých ploch a stromů, bez ke kácení dřevin vyžadující povolení
 dosadba nových stromů a skupin stromů, alej na severu u ulice A. Čermáka
 parkový prostor s travnatými palouky a hájky

Etapa 2 - Rozšíření parku východním směrem
 úprava dopravního řešení a zrušení části komunikace - připojení k parku
 vybudování parkových travnatých ploch, výsadba 4 stromů
 zmenšená dlážděná zpevněná plocha a nový chodník
 prvky parteru a místo pro sochu.

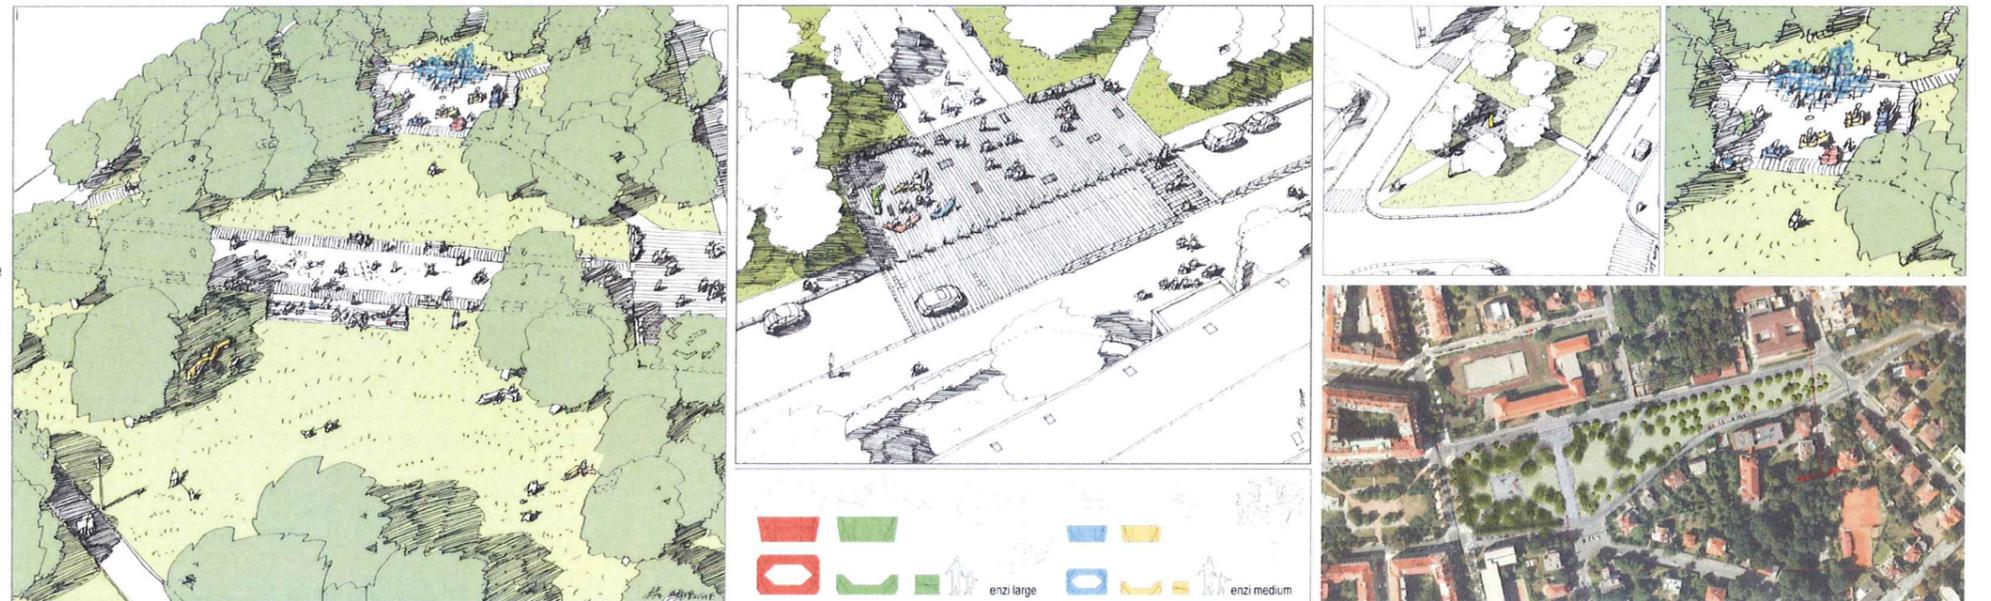

REHABILITACE PARKU GENERÁLA LÁZARO CÁRDENASE (ANTONÍNA ČERMÁKA), PRAHA 6 - BUBENEČ

Městská část Praha 6 VARIANTNÍ STUDIE ÚPRAVY PARKU OBJEDNATEL ÚMČ PRAHA 6 ARCHITEKT DOC.ING.ARCH. LUBOŠ PATA 08.2014

6

předláždění a asfaltové plochy, přejezd před školou, fontánky, pítko, altán, prvky parteru - na chodnících a na trávě

varianta 4



Úprava parku je rozdělena na dvě samostatné etapy - dvě části:

Etapa 1 - Rehabilitace stávajícího parkového prostoru
 zachování stávajícího systému ploch a parkových prostorů
 předláždění a zúžení stávajících chodníků - kamenná dlažba a živice
 zmenšení a předláždění západní plochy s vodotrysky (mlhoviště) a pítko
 na ploše variabilně rozmístitelné lavice - lehátka a kolem lavičky
 úprava plochy proti ZŠ - dlažba s lavičkami a zvýšený přejezd komunikace
 příčná centrální příčná plocha s živичnými částmi na kreslení a hry
 ve středu příčné plochy stupně - schody do trávy na sezení s výhledem
 rozšíření a doplnění obvodového chodníku a vydláždění parkovacích stání
 prvky parteru - lavičky, stojeny na kola, zahraňovací sloupky, informační poutače
 lehátka a sezení v travnatých plochách a pod stromy, altán na louce
 přípojka vody a rozvod s revizní a technologickou šachtou pro pítko a fontánky
 přípojka elektro se sloupkem měření, areálový rozvod
 přípojka kanalizace s šachtou a areálovým rozvodem
 úprava rozvodů a sloupů veřejného osvětlení
 rehabilitace travnatých ploch a stromů, bez ke kácení dřevin vyžadující povolení
 dosadba nových stromů a skupin stromů, alej na severu u ulice A. Čermáka
 parkový prostor s travnatými palouky a hájky

Etapa 2 - Rozšíření parku východním směrem
 úprava dopravního řešení a zrušení části komunikace - připojení k parku
 vybudování parkových travnatých ploch, výsadba 4 stromů
 zmenšená dlážděná zpevněná plocha a nový chodník
 prvky parteru a místo pro sochu.

