
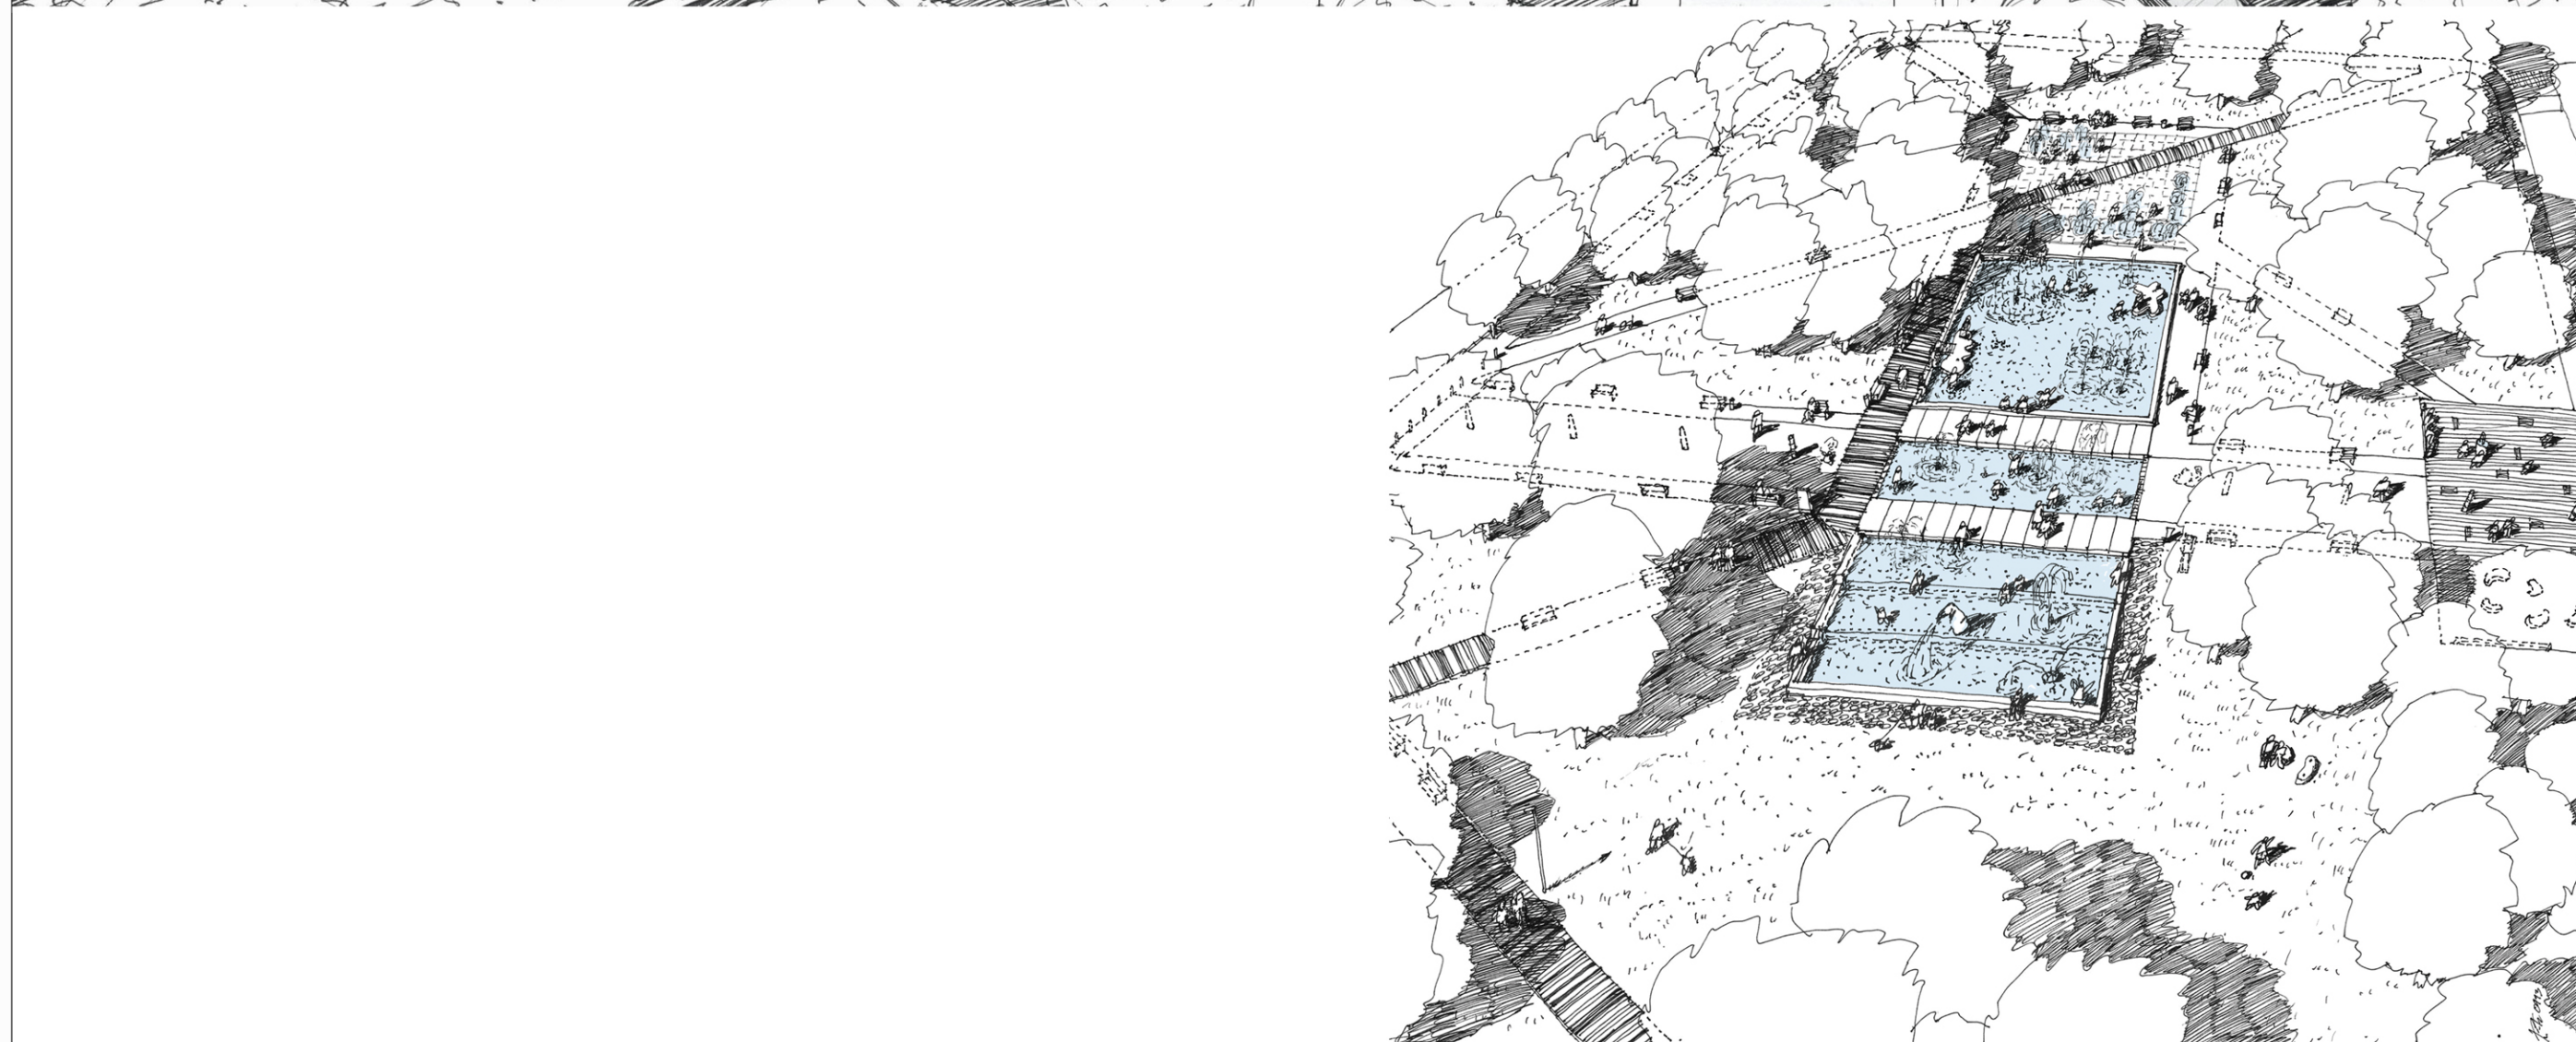


VODNÍ PRVKY SKICA A PERSPEKTIVA

- 1 DLÁŽDĚNÁ PLOCHA S FONTÁNKAMI
- 2 BROUZDALIŠTĚ 30 CM S OSTRVOVY A TRYSKAMI
- 3 MĚLKÉ BROUZDALIŠTĚ S VODOTRYSKY
- 4 KASKÁDA S CHRLIČI
- 5 "MŮSTKY" PŘES VODU
- 6 ASFALTOVÁ PLOCHA NA KRESLENÍ KŘÍDAMI...
- 7 STŘEDNÍ DLÁŽDĚNÁ CESTA SE SOCHAMI
- 8 INFORMAČNÍ PANEL PARKU A SOCH

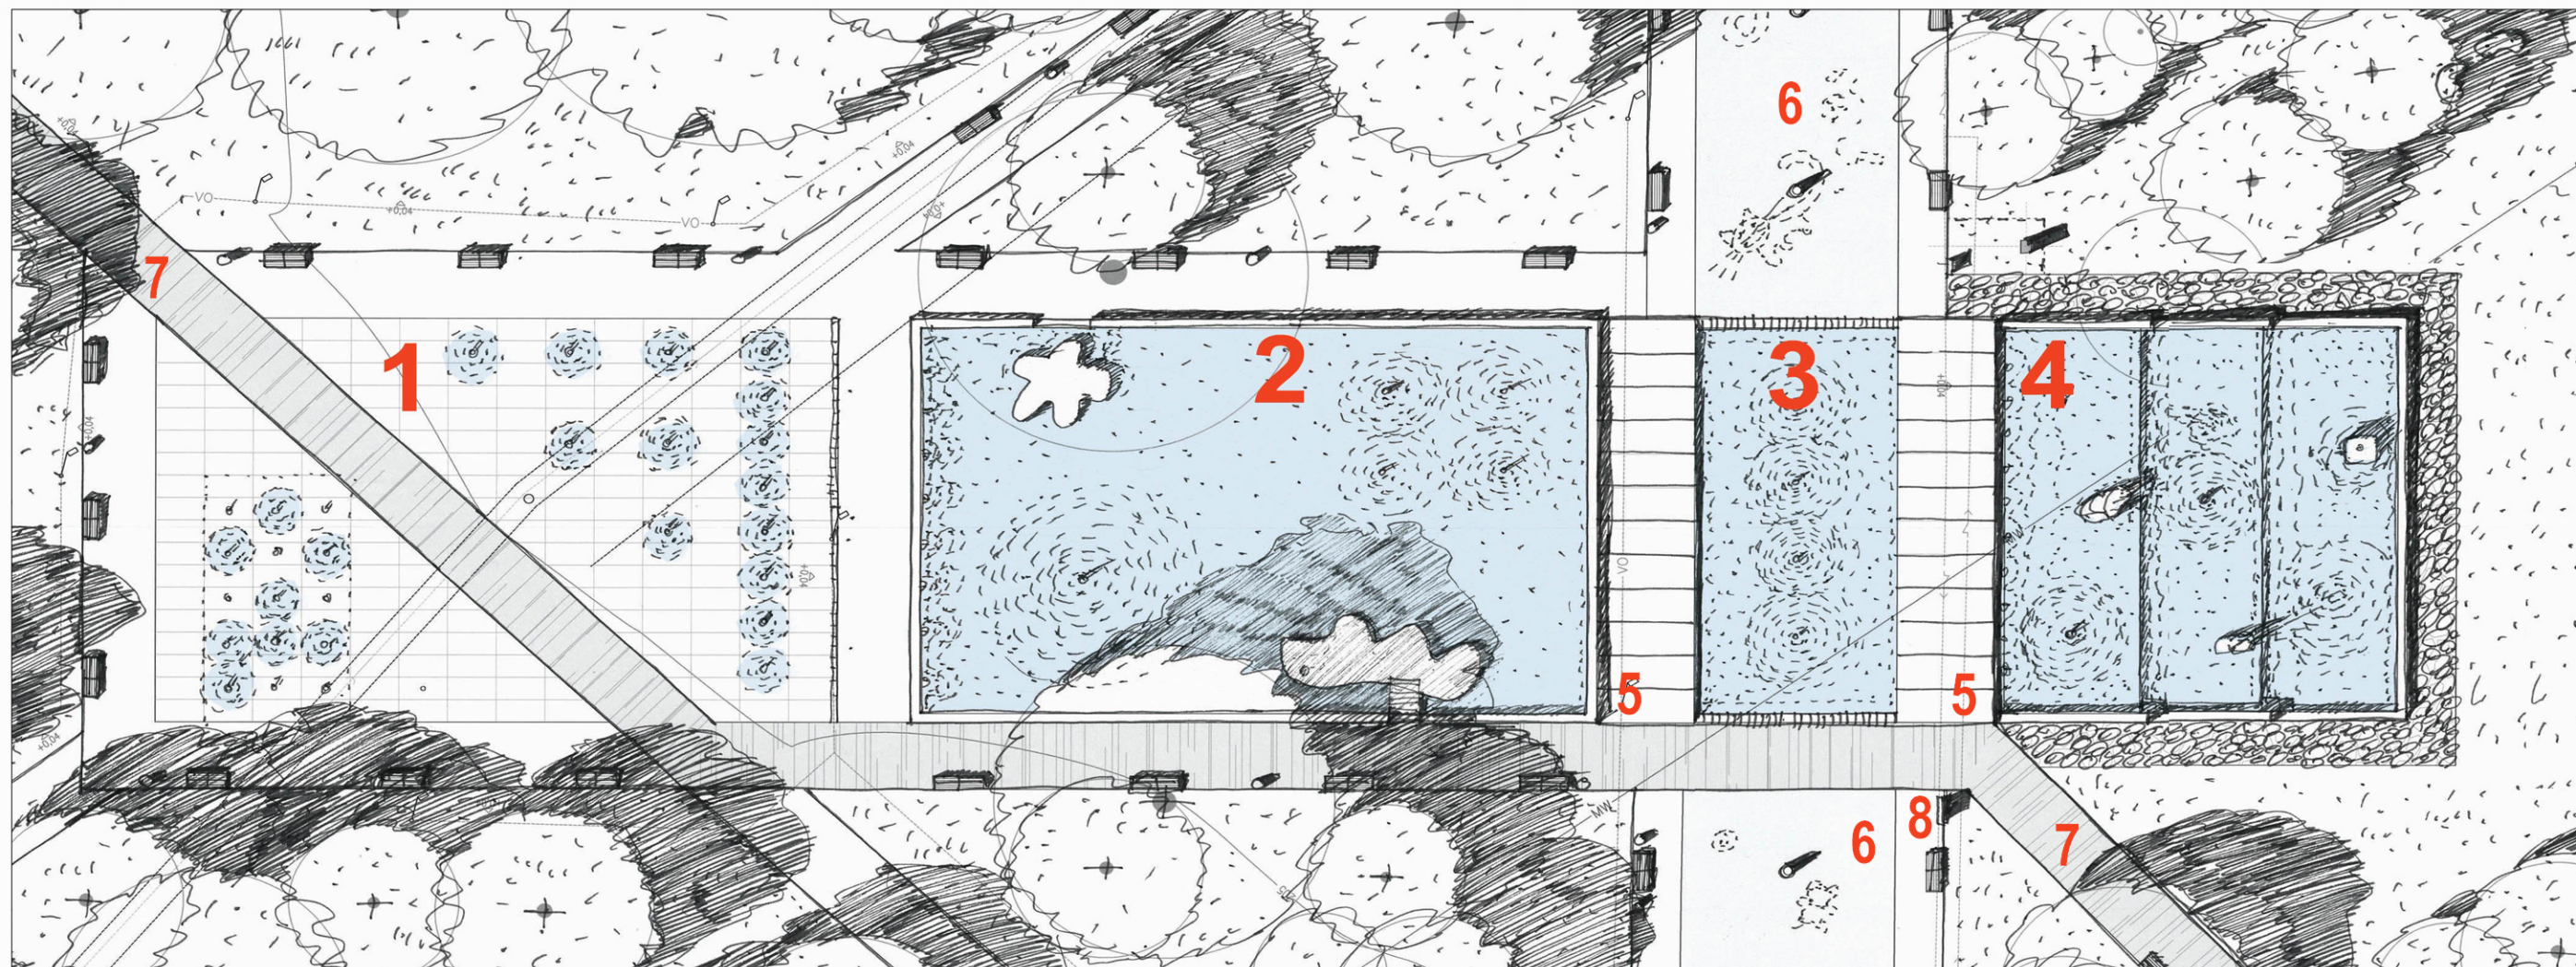

REHABILITACE PARKU GLC PRAHA 6 - BUBENEČ

PROJEKT:
REHABILITACE PARKU GENERÁLA
LÁZARO CÁRDENASE, PRAHA 6

OBJEDNATEL:
OÚR MČ PRAHA 6
ČS. ARMÁDY 23, 160 52 PRAHA 6

ZPRACOVATEL:
doc.ing.arch. LUBOŠ PATA
PATA&FRYDECKÝ ARCHITEKTI s.r.o.
U ŽELEZNÉ LÁVKY 8, 118 00 PRAHA 1

STUPEN:
DOKUMENTACE PRO ÚZEMNÍ ROZHODNUTÍ

VÝKRES:

VODNÍ PRVKY
SKICA A PERSPEKTIVA

MĚŘÍTKO: CÍSLA VÝKR.: D.4

ZAKÁZKA: PF 0121 OBJEDNÁVKA: OUR/048/2013 DATUM: 11. 2013