


REVITALIZACE OBJEKTU

Jugoslávských partyzánů 1580/3


**FOTOORTOMAPA LOKALITY
DEJVICKÝ KAMPUS**

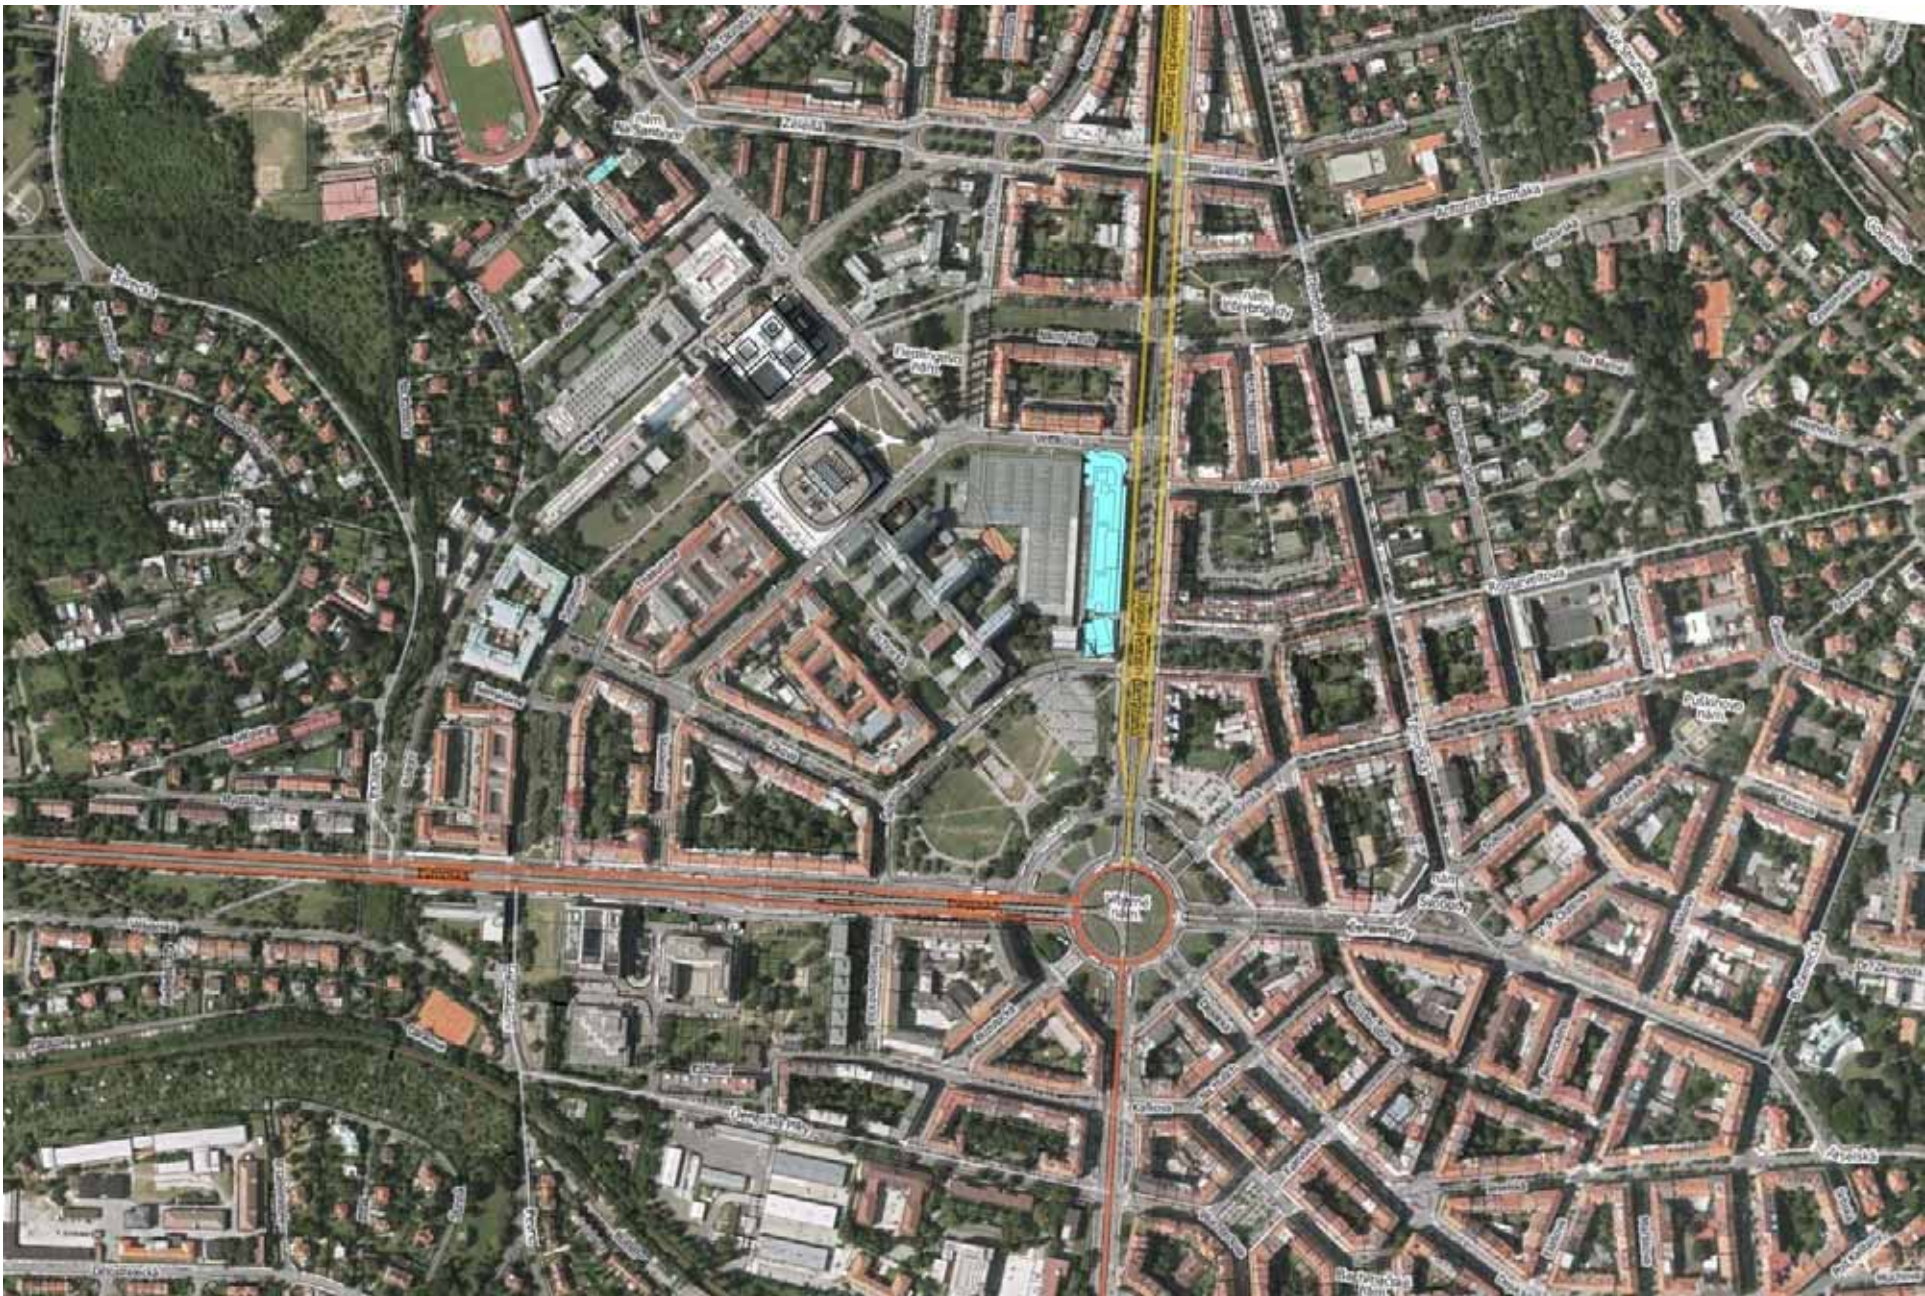


REVITALIZACE OBJEKTU


Jugoslávských partyzánů 1580/3

**CELKOVÁ SITUACE
DEJVICKÝ KAMPUS**

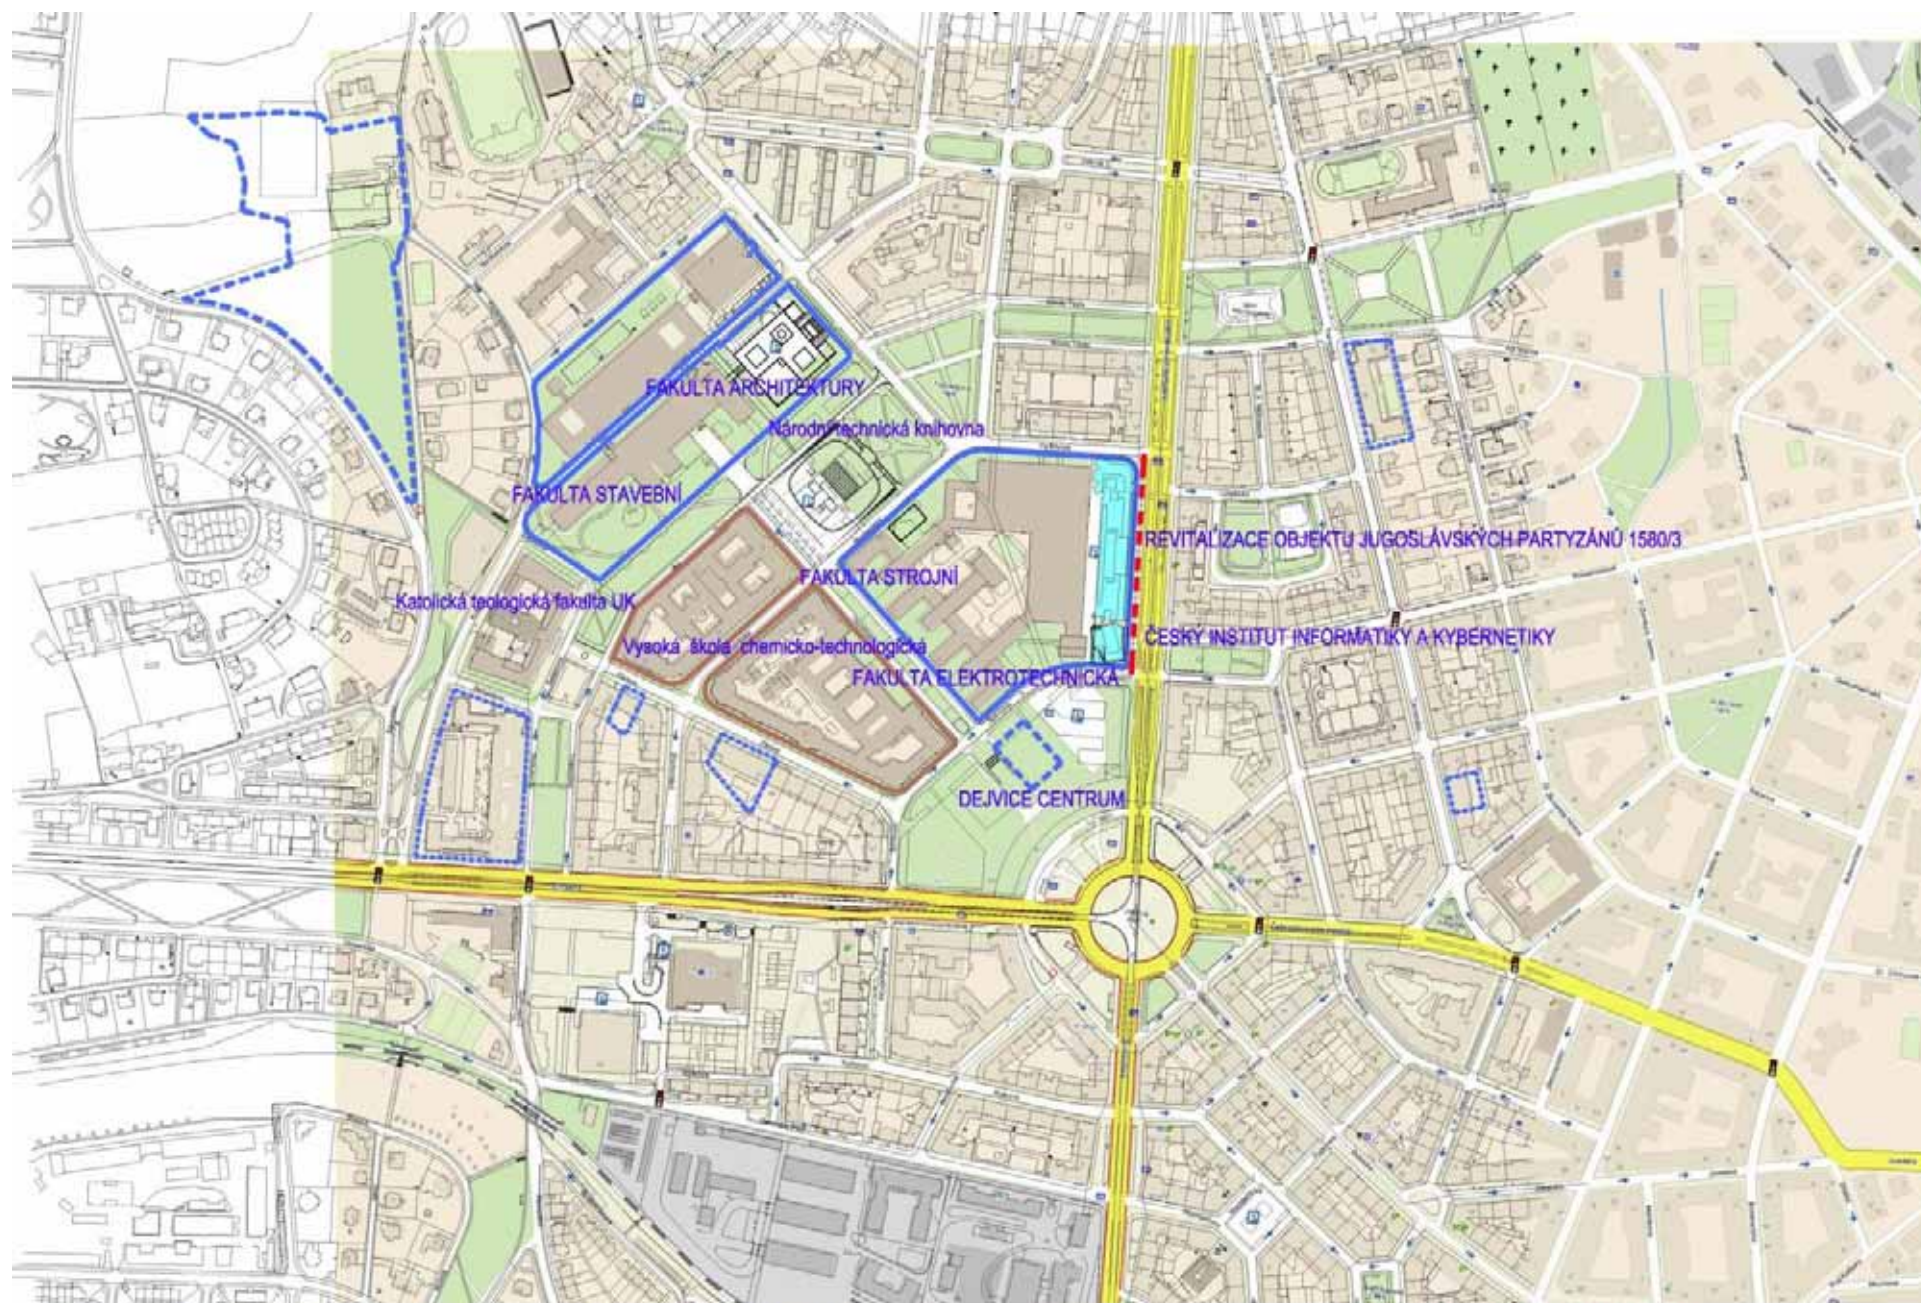

— Hranice ČVUT Hranice ČVUT - ubytovací zařízení — Hranice VŠCHT - - - - - Prezence ČVUT na hlavní třídě

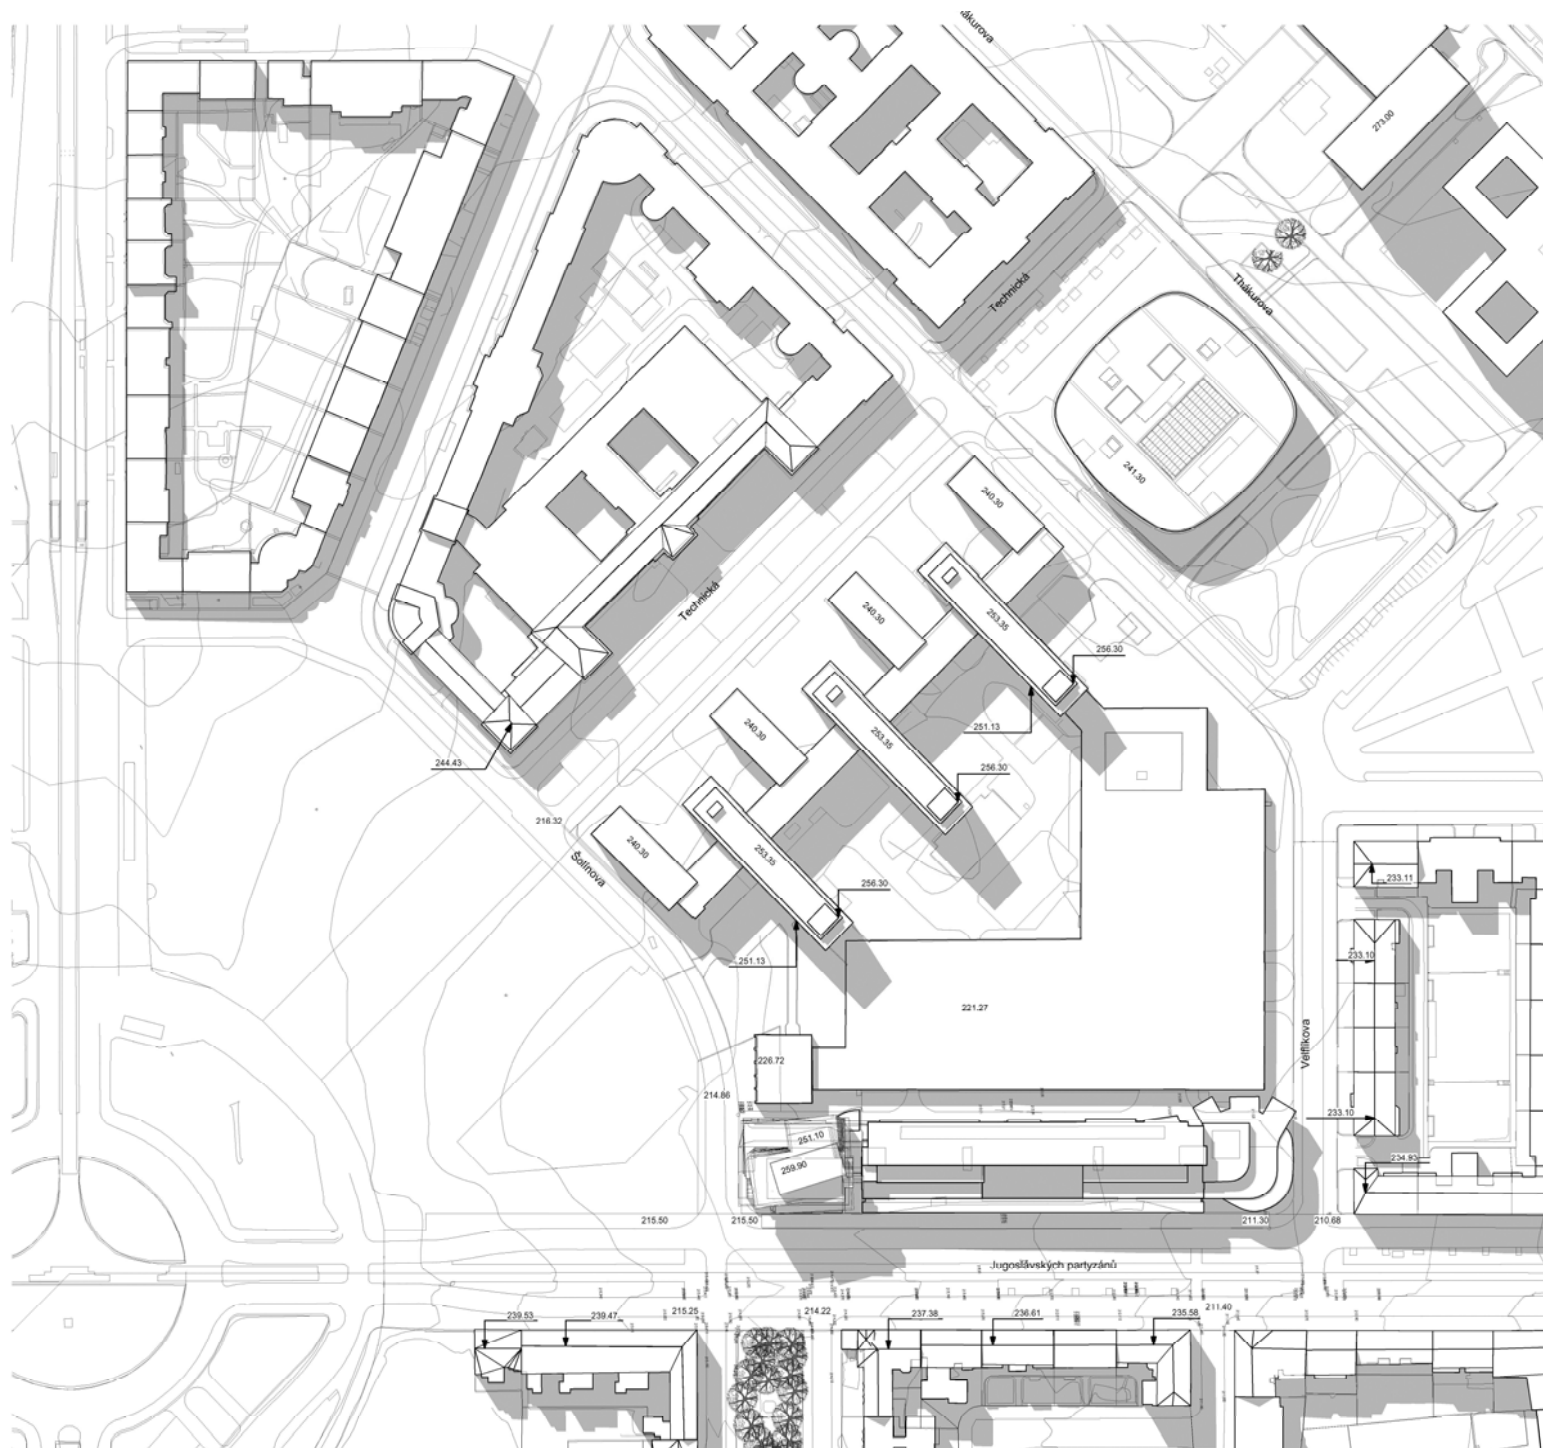

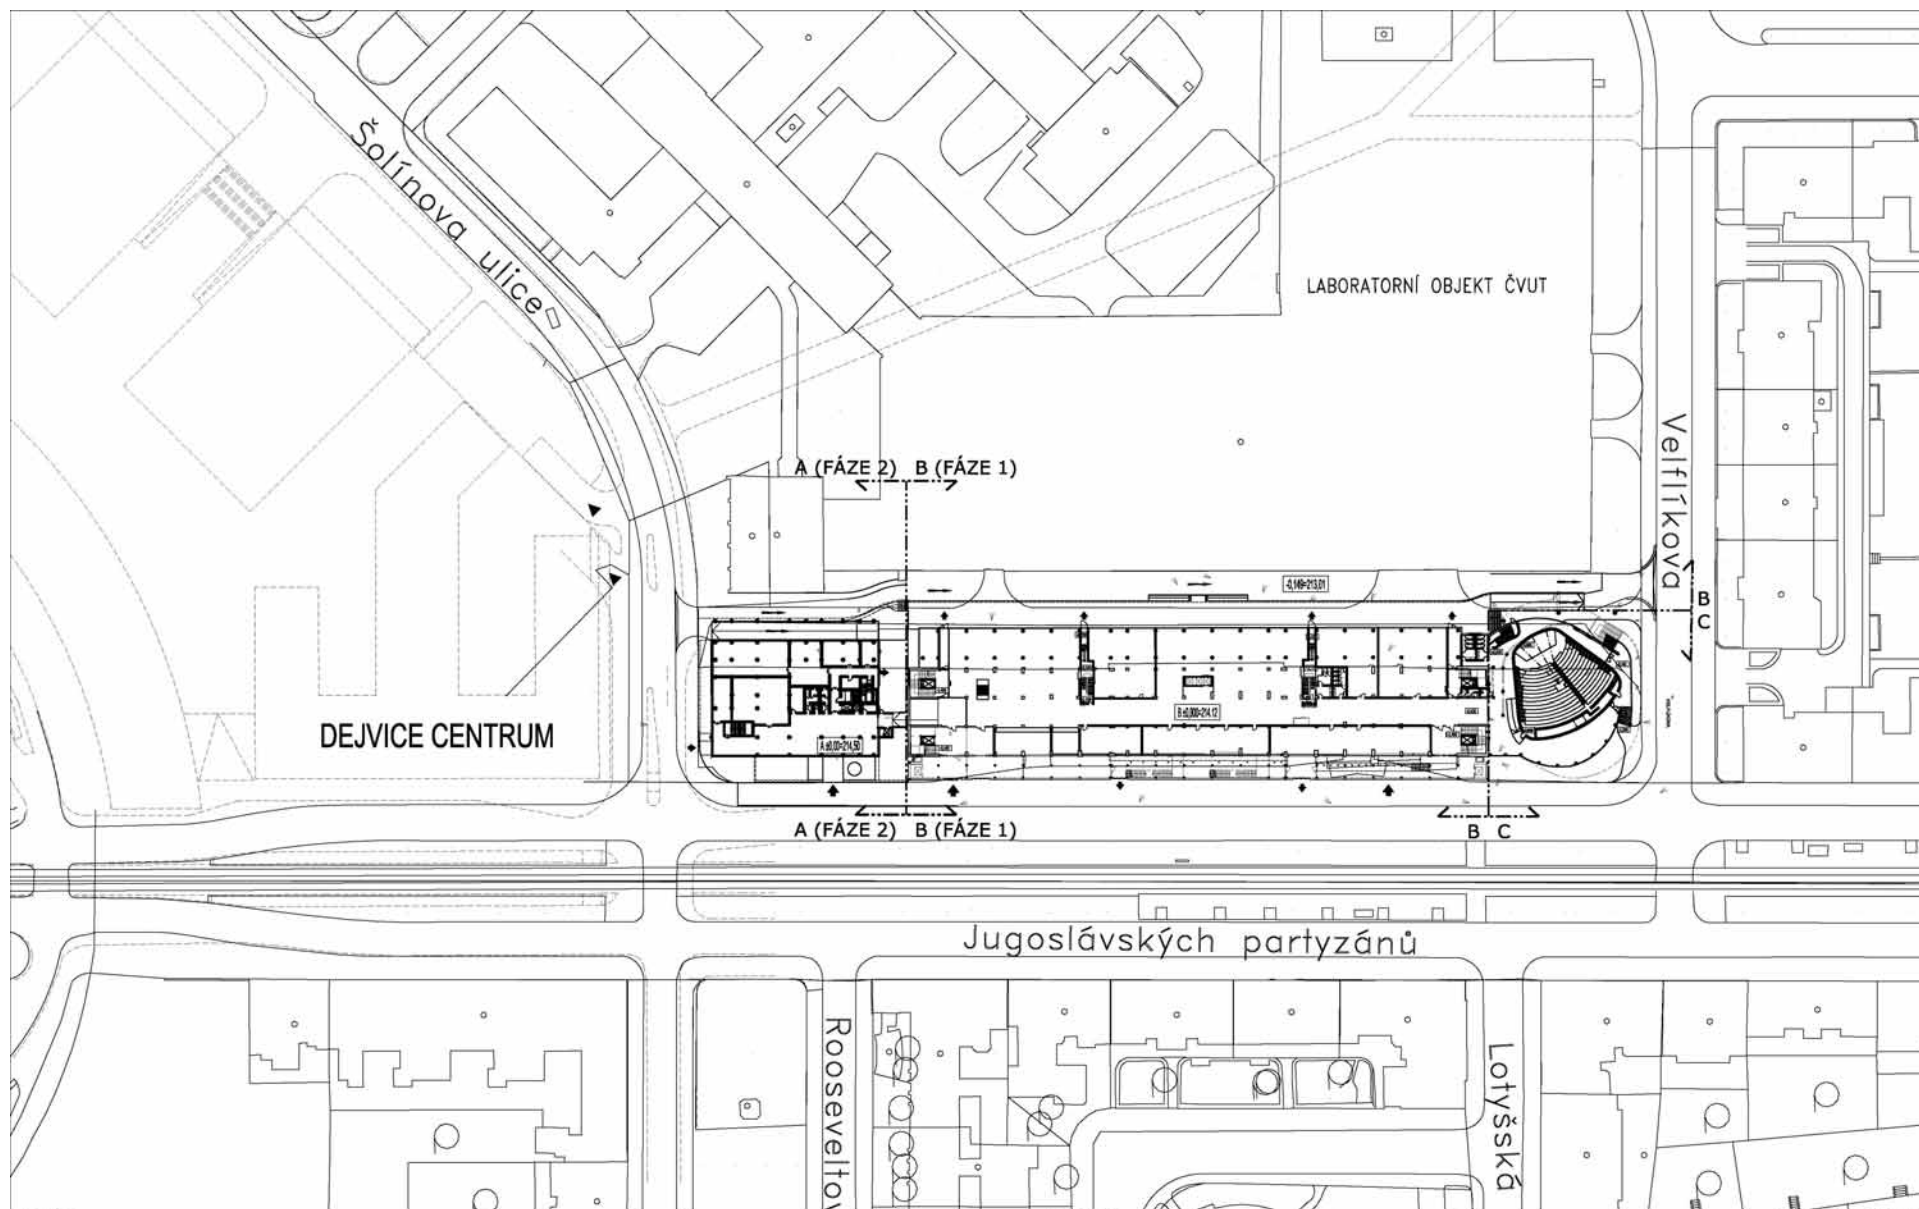

PROJEKT:

ČVUT - REVITALIZACE OBJEKTU JUGOSLÁVSKÝCH PARTYZÁNŮ 1580/3
PRAHA 6 - DEJVICE

ARCHITEKT

PETR FRANTA ARCHITEKTI & ASOC.s.r.o.
Londýnská 28, 120 00 Praha 2 e-mail: p.franta@tiscali.cz

INVESTOR:

ČVUT, Odbor výstavby a investiční činnosti
Žitkova 4, 166 36 Praha 6

PROJEKT:

DOKUMENTACE PRO ÚZEMNÍ ROZHODNUTÍ

PROJEKT:

SITUACE

OBJEKT A $\pm 0,00 = 214,50$
OBJEKT B $\pm 0,00 = 214,12$

1 2,5 5m

1:1000

03.2012

D2

REVITALIZACE OBJEKTU

Jugoslávských partyzánů 1580/3

POHLEDY

A (FÁZE 2) B (FÁZE 1)

B C





POHLED ZÁPADNÍ OD STÁVAJÍCÍCH HALOVÝCH LABORATOŘÍ

REVITALIZACE OBJEKTU

Jugoslávských partyzánů 1580/3

VIZUALIZACE


DEJVICKÉHO KAMPUSU



REVITALIZACE OBJEKTU

Jugoslávských partyzánů 1580/3

**POŽÁRNÍ ŘEŠENÍ
PŘEDPROSTORU S FASÁDOU**

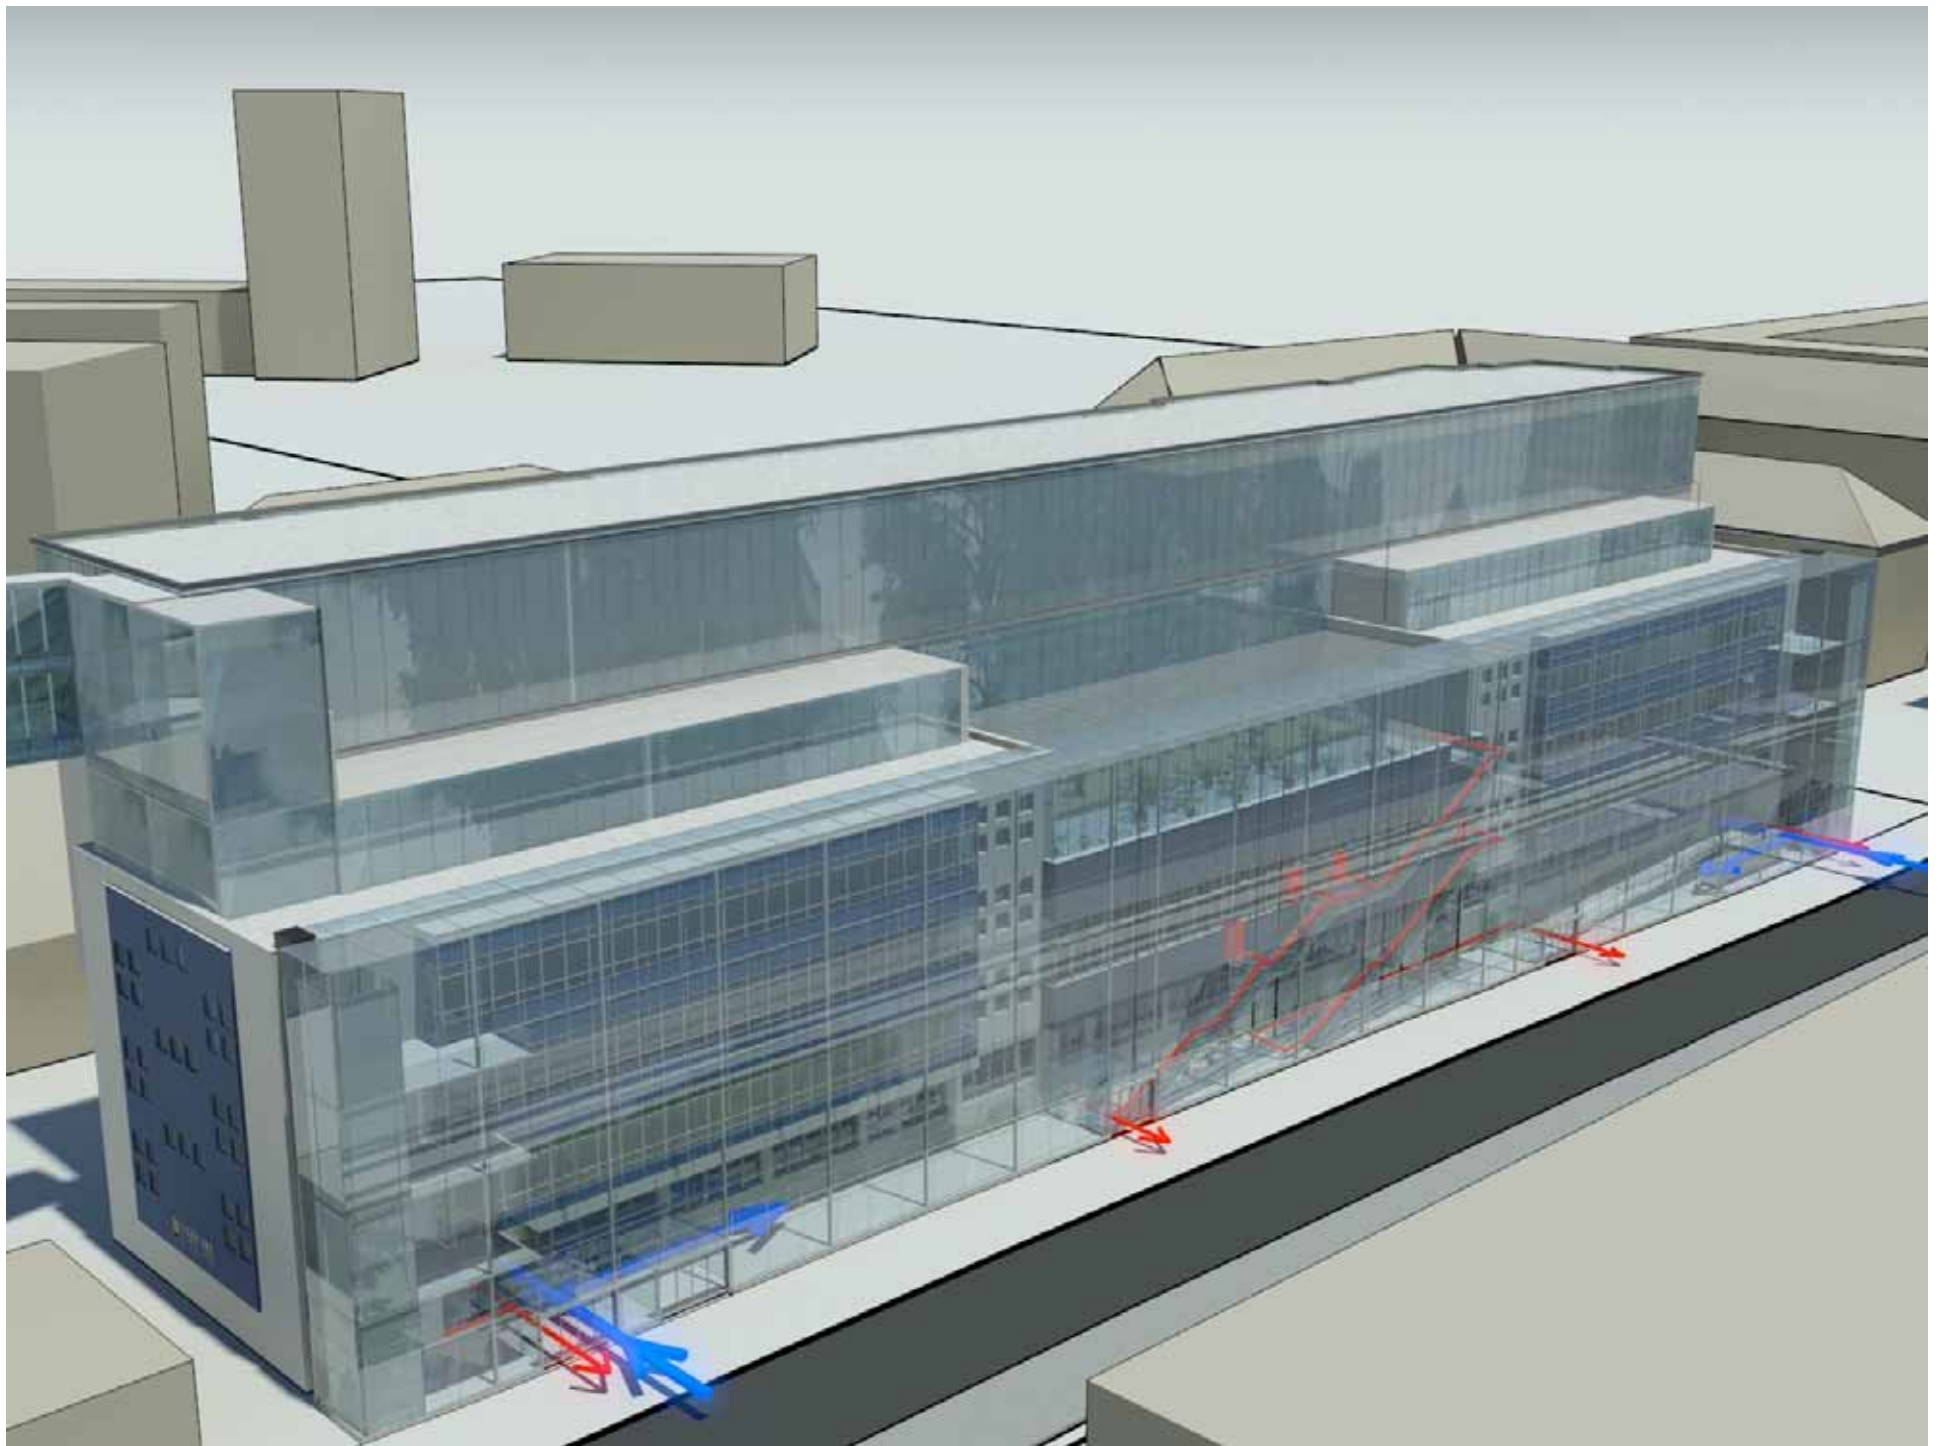


REVITALIZACE OBJEKTU B

Jugoslávských partyzánů 1580/3


Český institut informatiky a kybernetiky

Realizace 1. a 2. etapy



2012 - 2013

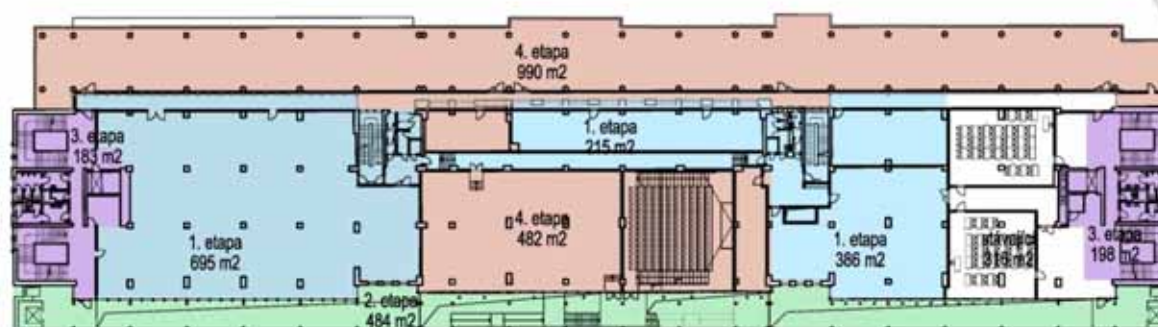


1. etapa 695 + 215 + 386 = 1 296 m² 2. etapa 484 m² 3. etapa 183 + 198 = 381 m² 4. etapa 990 m²

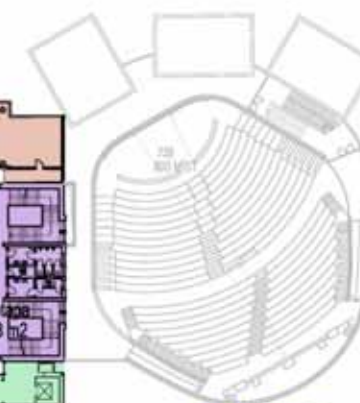

3NP

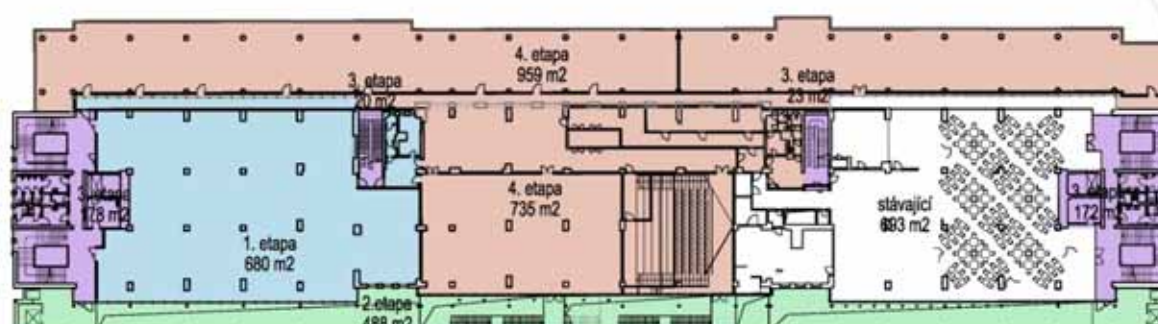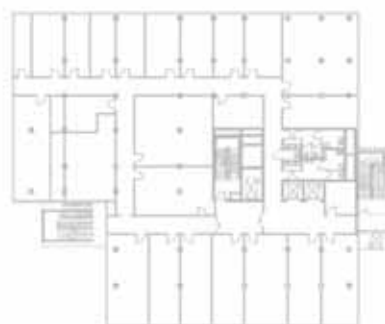

1. etapa 680 m² 2. etapa 488 m² 3. etapa 178 + 20 + 172 + 23 = 393 m² 4. etapa 959 + 735 = 1 694 m²

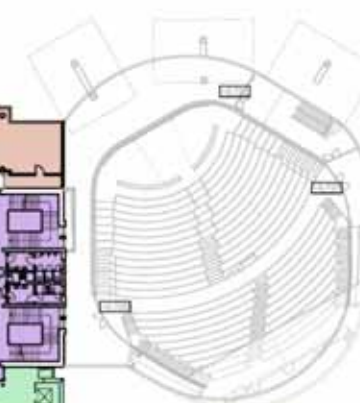

2NP

1. etapa 2. etapa 3. etapa 4. etapa

PROJEKT:
ČVUT - REVITALIZACE OBJEKTU JUGOSLÁVSKÝCH PARTYZÁNŮ 1580/3
PRAHA 6 - DEJVICE

ARCHITEKT:
PETR FRANTA ARCHITEKTI & ASOC.s.r.o.
Londýnská 28, 120 00 Praha 2 e-mail: p.franta@tiscali.cz



INVESTOR:
ČVUT, Odbor výstavby a investiční činnosti
Žitkova 4, 166 36 Praha 6

PROJEKT:
DOKUMENTACE PRO ÚZEMNÍ ROZHODNUTÍ

PROJEKT:
2NP, 3NP



1:500 01.2012 D8

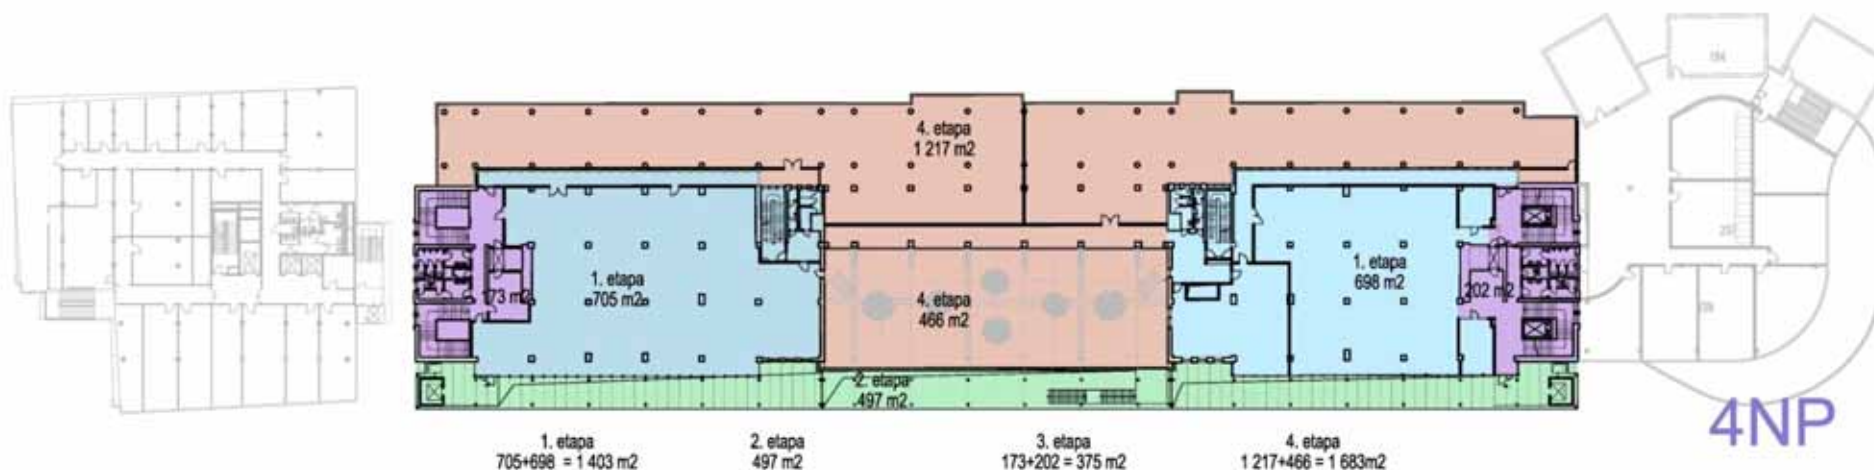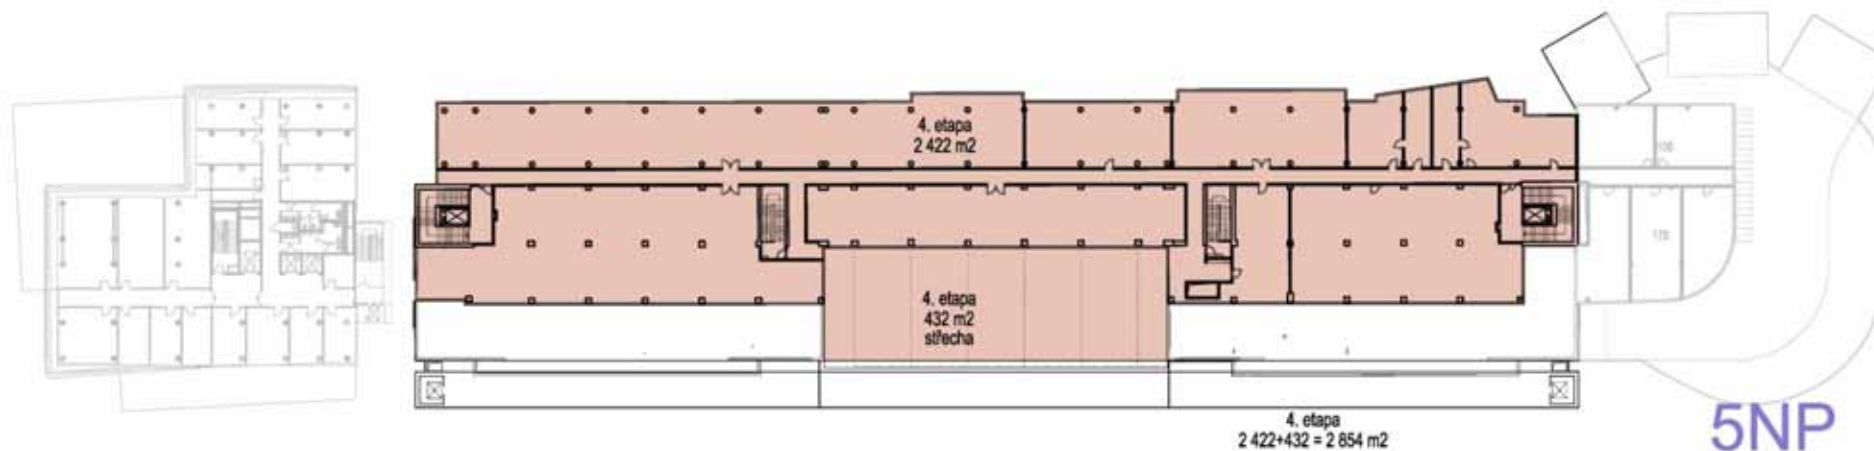

1. etapa 2. etapa 3. etapa 4. etapa

PROJEKT:
ČVUT - REVITALIZACE OBJEKTU JUGOSLÁVSKÝCH PARTYZÁNŮ 1580/3
PRAHA 6 - DEJVICE

ARCHITEKT:
PETR FRANTA ARCHITEKTI & ASOC.s.r.o.
Londýnská 28, 120 00 Praha 2 e-mail: p.franta@tiscali.cz

INVESTOR:
ČVUT, Odbor výstavby a investiční činnosti
Žitkova 4, 166 36 Praha 6

PROJEKT:
DOKUMENTACE PRO ÚZEMNÍ ROZHODNUTÍ

PROJEKT:
4NP, 5NP

2 5 10m

1:500

01.2012

D9



PROJEKT:
ČVUT - REVITALIZACE OBJEKTU JUGOSLÁVSKÝCH PARTYZÁNŮ 1580/3
 PRAHA 6 - DEJVICE

ARCHITEKT
PETR FRANTA ARCHITEKTI & ASOC.s.r.o.
 Londýnská 28, 120 00 Praha 2 e-mail: p.franta@tiscali.cz

INVESTOR:
ČVUT, Odbor výstavby a investiční činnosti
 Žitkova 4, 166 36 Praha 6

PROJEKT:
DOKUMENTACE PRO ÚZEMNÍ ROZHODNUTÍ

PROJEKT:
ŘEZ PŘÍČNÝ

2 5 10m

1:500

01.2012 **D13**