

ÚPRAVA SMĚRNÉ ČÁSTI ÚZEMNÍHO PLÁNU SÍDELNÍHO ÚTVARU HL. M. PRAHY

schváleného ZHMP dne 9.9.1999 usnesením č. 10/05

ve znění změny Z 1000/00

vydané Opatřením obecné povahy č. 6/2009 s účinností od 1.7.2009

18-06-2012
Hlavní město Praha
Pláň 2009
Jungmannova 35/23
111 21 Praha 1

Číslo U 1073/2012

Vítězné náměstí

Jugoslávských partyzánů

AKCE: POLYFUNKČNÍ BUDOVA - VÍTĚZNÉ NÁMĚSTÍ - PRAHA 6

INVESTOR: VÍTĚZNÉ NÁMĚSTÍ a.s.

ČÁST A 1.3

STUDIE

PŘÍLOHA ÚPRAVY

0 1 2.5 5 10 25 50m M 1:500

VÝKRES: SITUACE DOPRAVNÍHO ŘEŠENÍ

ÚPRAVA SMĚRNÉ ČÁSTI ÚZEMNÍHO PLÁNU SÍDELNÍHO ÚTVARU HL. M. PRAHY

schváleného ZHMP dne 9.9.1999 usnesením č. 10/05

ve znění změny Z 1000/00

18-06-2012


11.2009

Městský úřad Praha
Magistrát hl. m. Prahy
Odbor územního plánu
Jungmannova 35/29
111 21 Praha 1

12/

Číslo U 1073/2012

[Signature]

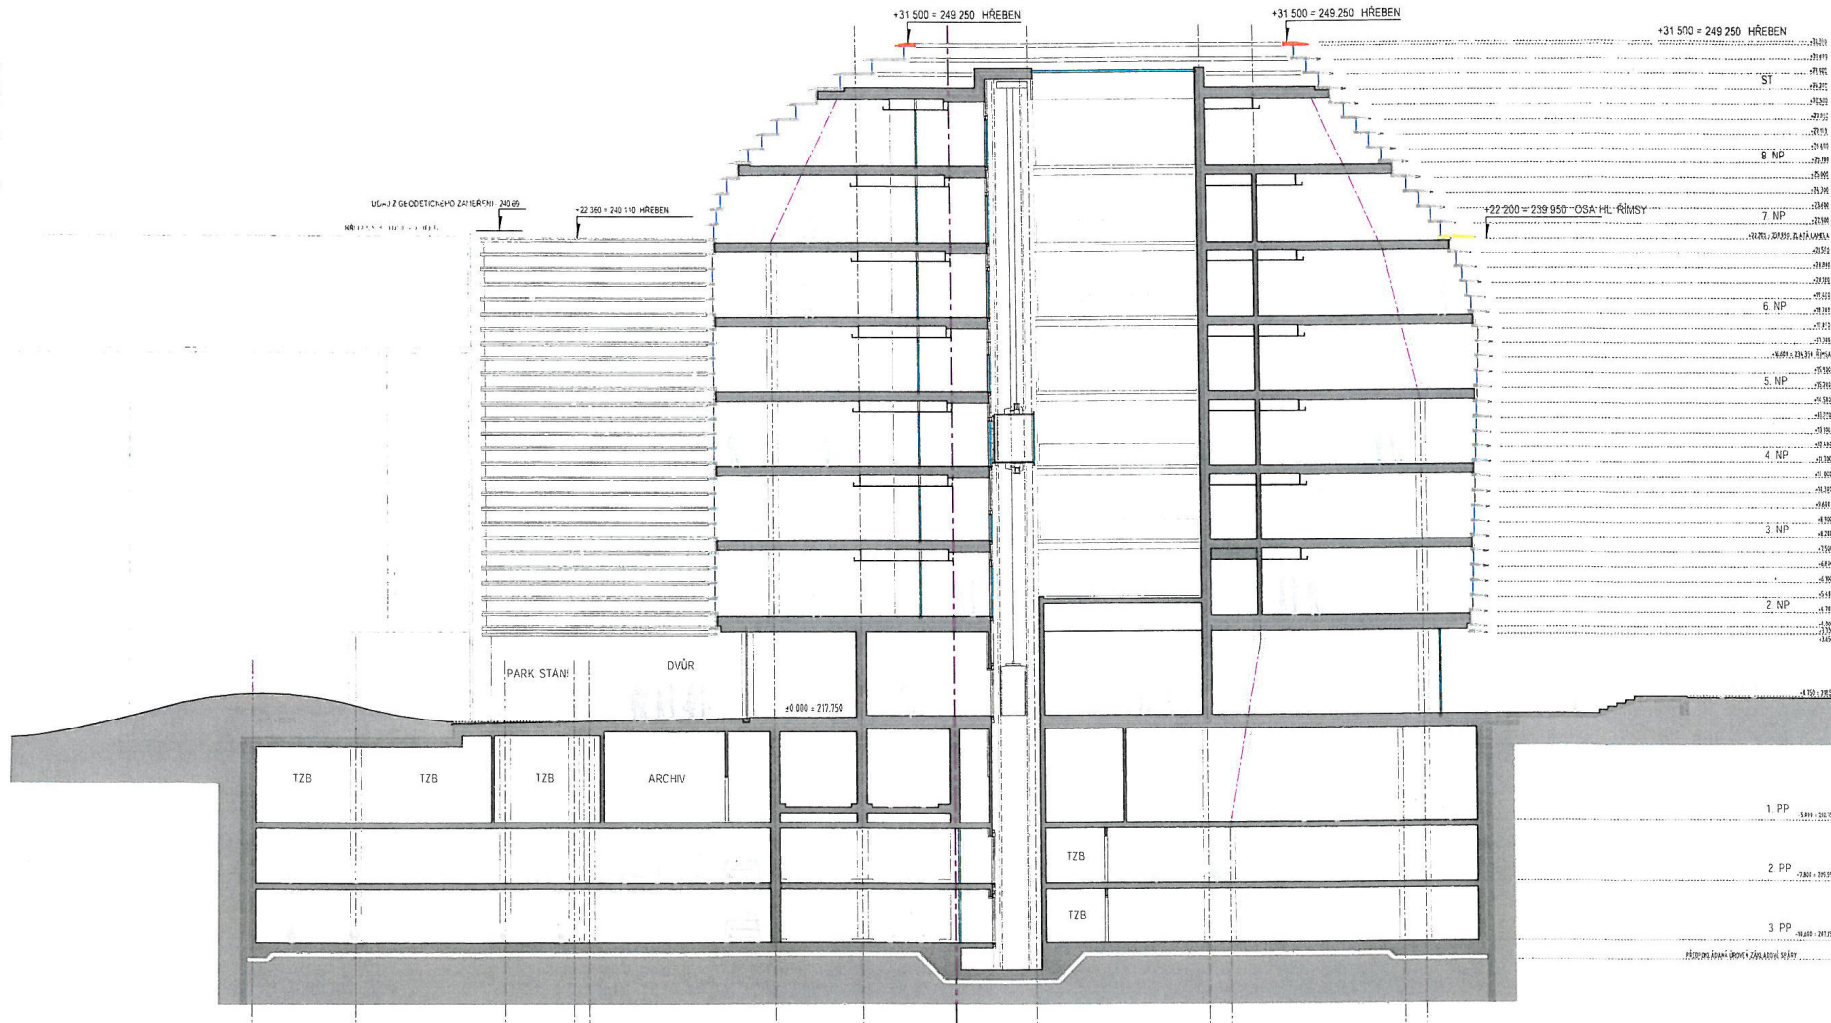

0 1 3 5 10 20m 30m 40m

ARCHITEKTONICKÝ ATELIER RADANA HUBIČKY s. r. o.

AKCE POLYFUNKČNÍ BUDOVA - VÍTĚZNÉ NÁMĚSTÍ - PRAHA 6

INVESTOR: VÍTĚZNÉ NÁMĚSTÍ a.s.

VÝKRES ŘEZ PŘÍČNÝ C-C


1:250

ÚPRAVA SMĚRNÉ ČÁSTI ÚZEMNÍHO PLÁNU SÍDELNÍHO ÚTVARU HL. M. PRAHY
schváleného ZHMP dne 9.9.1999 usnesením č. 10/05

ve znění změny Z 1000/00
vydané Opatřením obecné povahy č. 6/2009 s účinností od 12.11.2009

Číslo U 1073/2012

18-06-2012
14.11.2009
Magistrát hl. m. Prahy
odbor územního plánu
Jungmannova 35/29
111 21 Praha 1

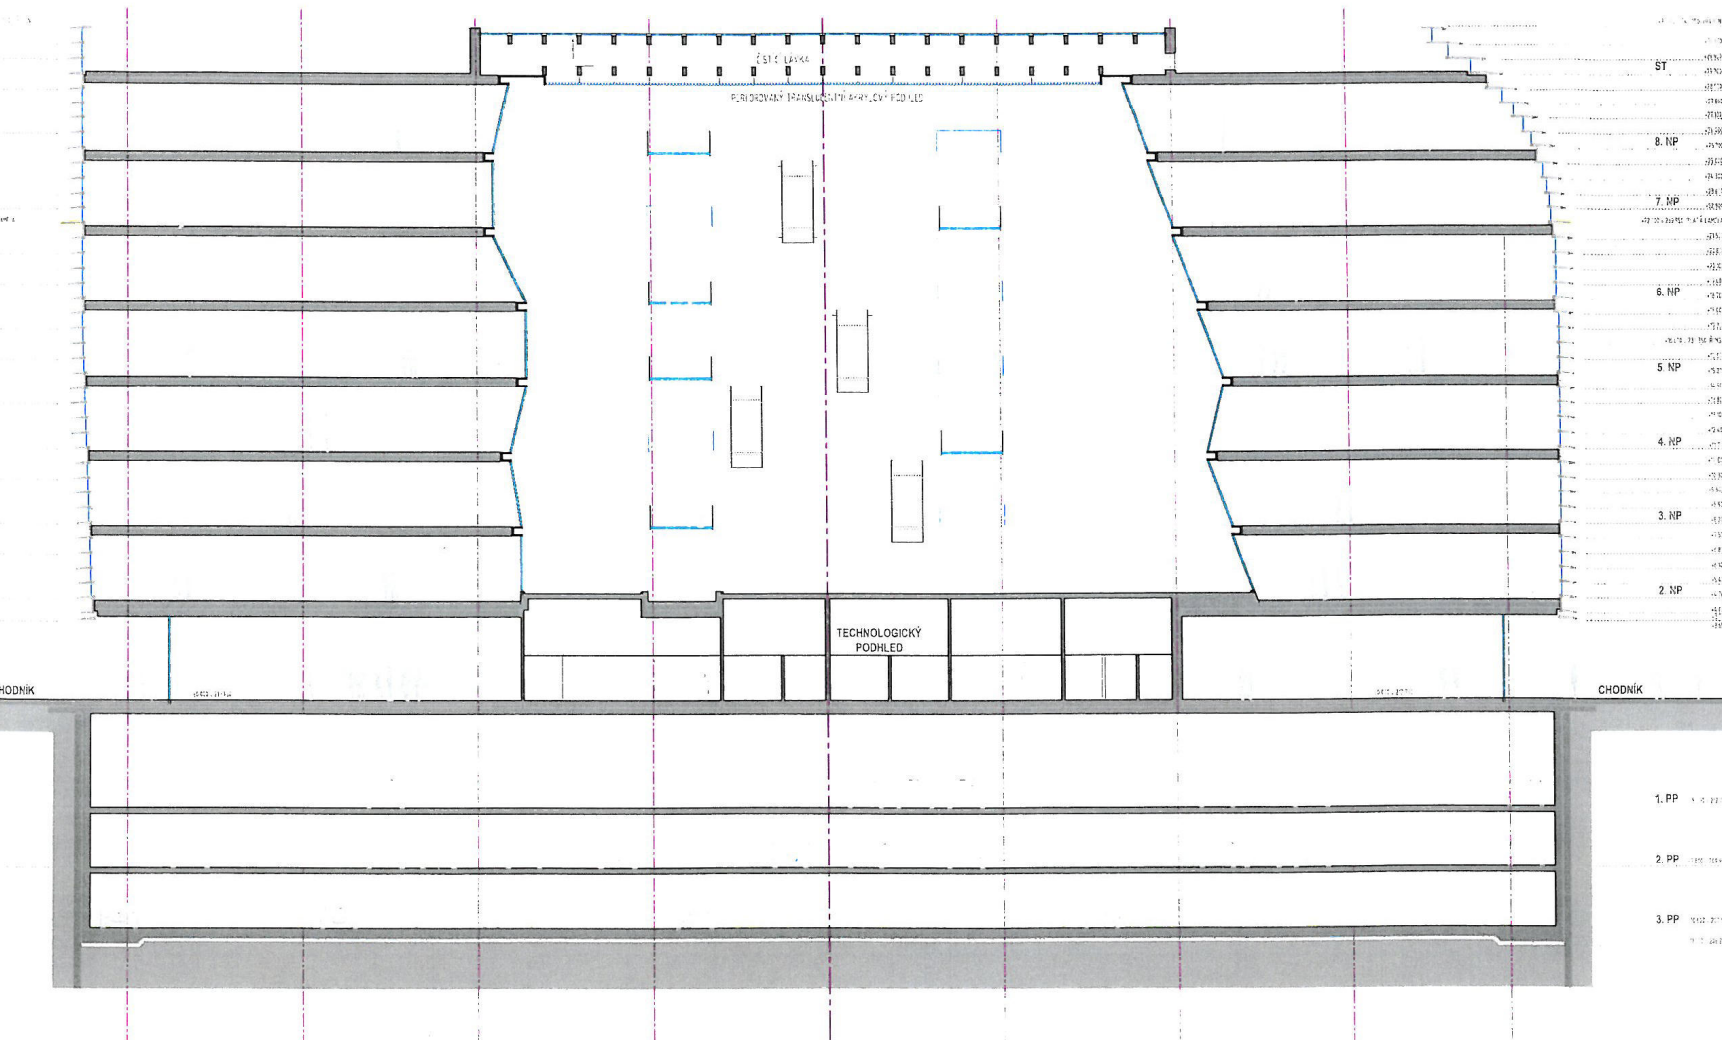

ČÁST A 1.3

PŘÍLOHA ÚPRAVY
STUDIE

0 1 3 5 10 20 30 40m

ÚPRAVA SMĚRNÉ ČÁSTI ÚZEMNÍHO PLÁNU SÍDELNÍHO ÚTVARU HL. M. PRAHY
schváleného ZHMP dne 9.9.1999 usnesením č. 10/05

ve znění změny Z 1000/00

vydané Opatřením obecné povahy č. 6/2009 s účinností od 12.11.2009

číslo U 1073/2012

Hlavní město Praha
Městský úřad hl. m. Prahy
odbor územního plánu
Jungmannova 35/29
111 21 Praha 1

121

