



Městský Boulevard Letná Prašný most

KONCEPČNÍ ROZVAHA O ÚZEMÍ

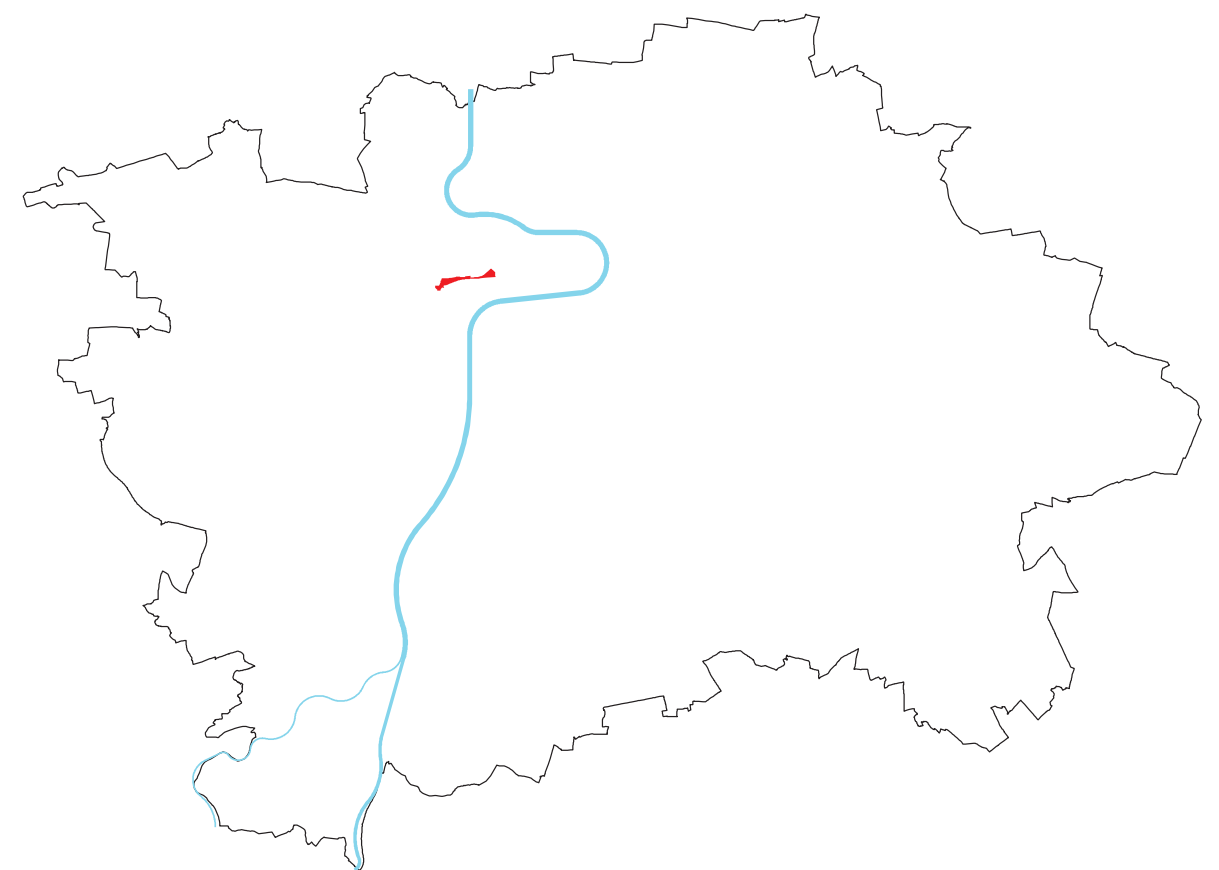

Územní rozvaha

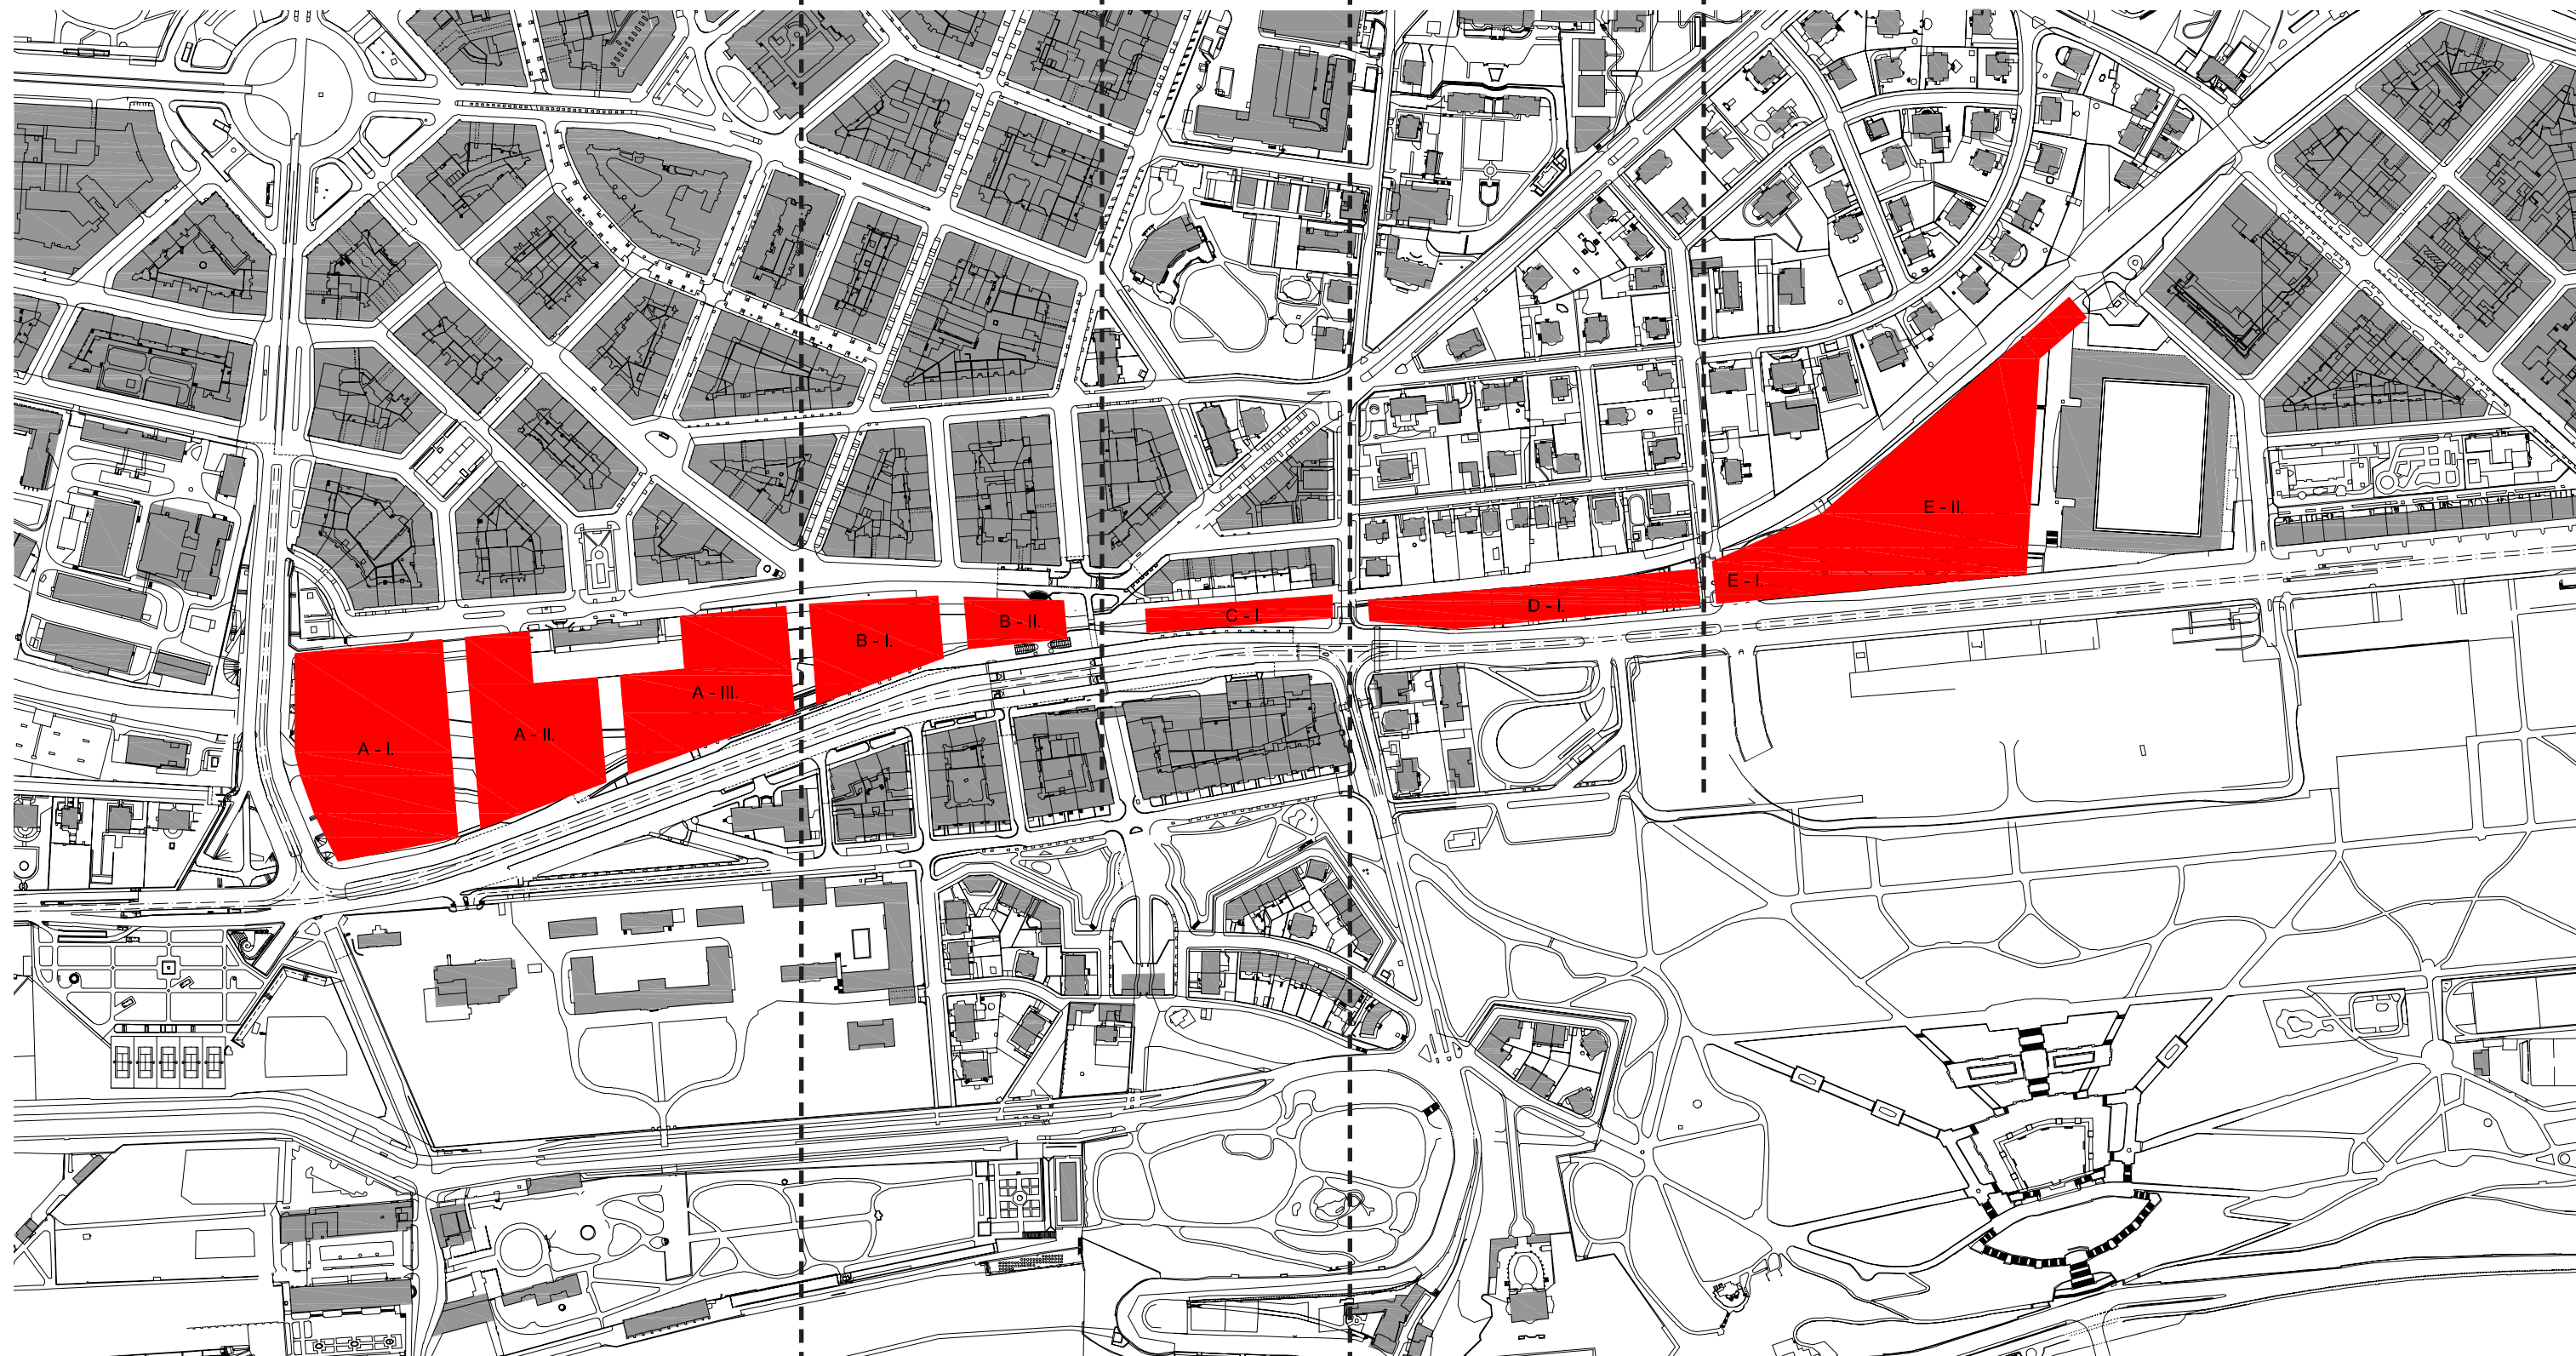

-oproti variantě 2 malá - hmota je vykonzolována nad rampu výjezdu z tunelu Blanka
-založení budov musí překlenout tubus a rampu železnice, předpokládá se překonzolování hmot přes výjezdní rampy tunelu Blanka


-založení budov bude součástí tubusu železnice

-oproti variantě 2 malá - se v území D-I. počítá s kompletně novou hmotou budov
-založení budov na rostlém terénu
-lokálně je počítáno s konzolou nad tubus tunelového komplexu Blanka


0 50 125 250 500m 1:5000

varianta 2 - velká


	VARIANTA 2 - VELKÁ				
ČÁST ÚZEMÍ	území	plocha [m2]	zastavěnost	podlaží	HPP [m2]
A	I.	17990	50%	6	53 970
	II.	11300	60%	6	40 680
	III.	11090	60%	6	39 924
	Σ				134 574
B	I.	6320	80%	6	30 336
	II.	2686	95%	6	15 310
	Σ				45 646
C	I.	2612	90%	6	14 105
Σ					
D	I.	6824	80%	6	32 755
Σ					
E	I.	4155	80%	6	19 944
	II.	21499	75%	6	96 746
	Σ				116 690
	plocha [m2]			HPP [m2]	
CELKEM	84476			343 770	

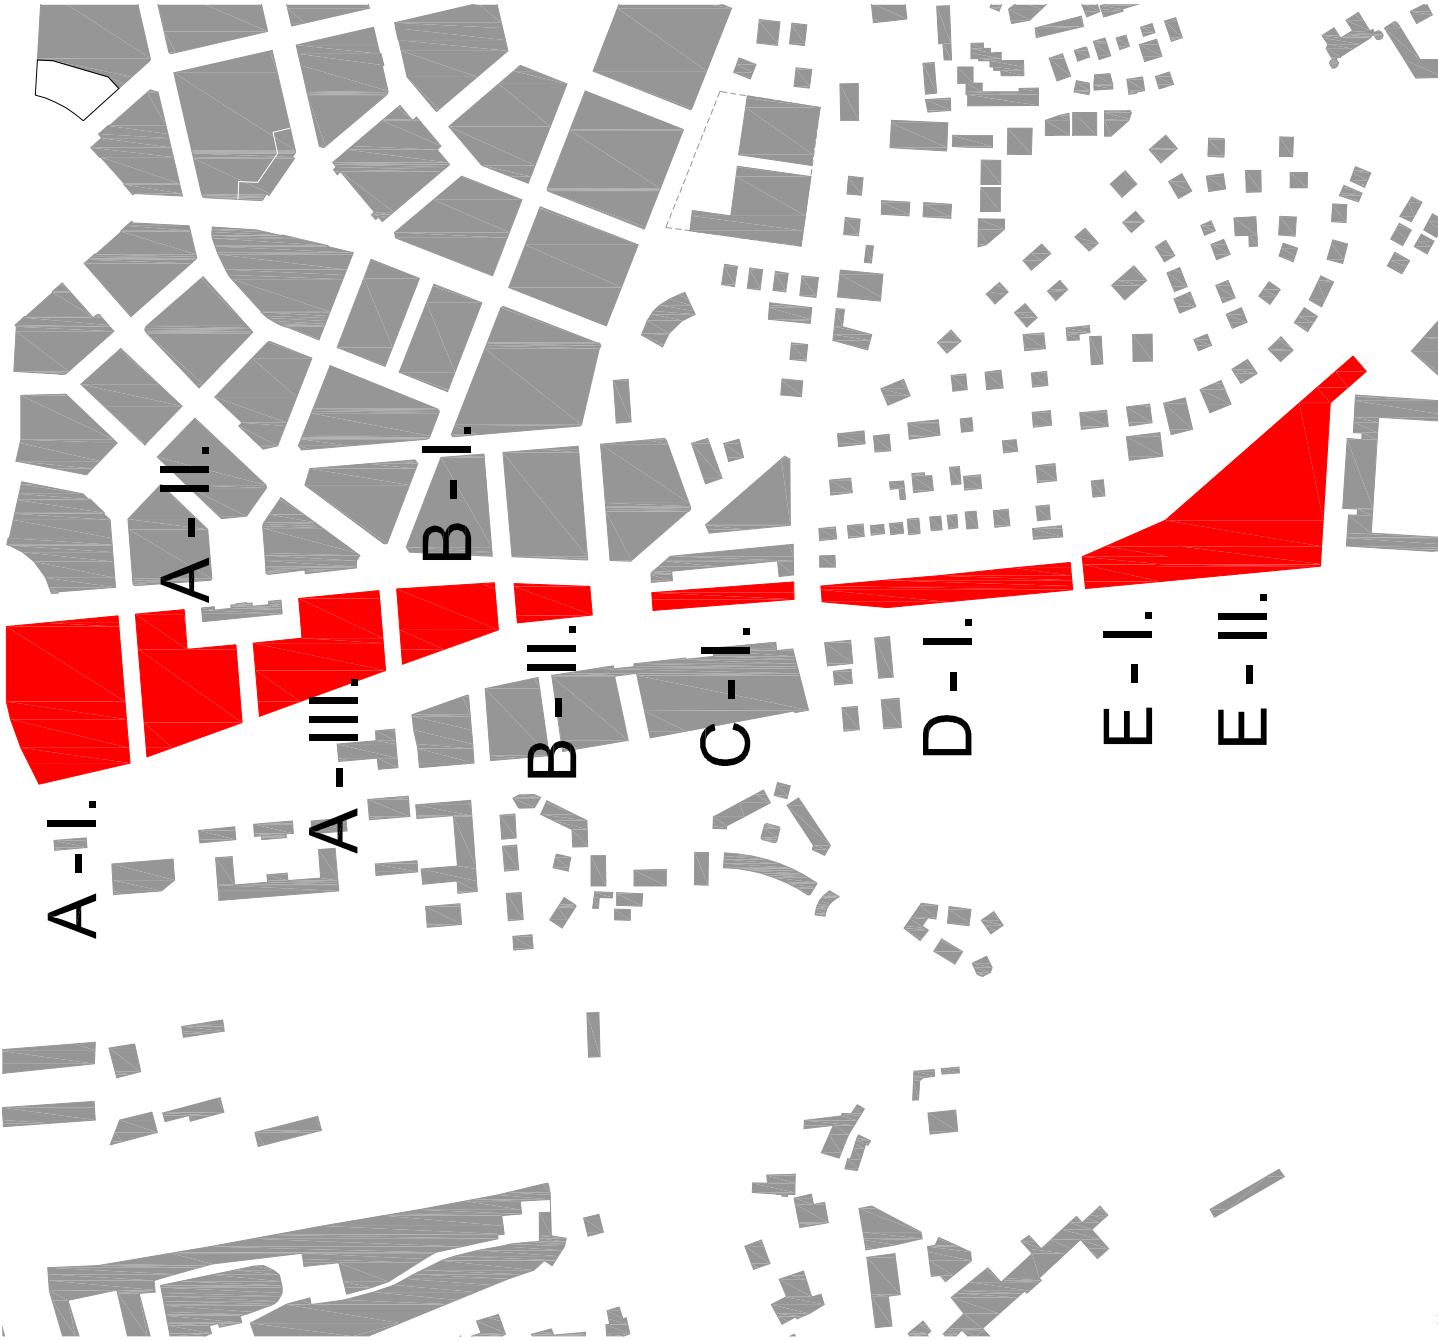


varianta 2 - velká - data

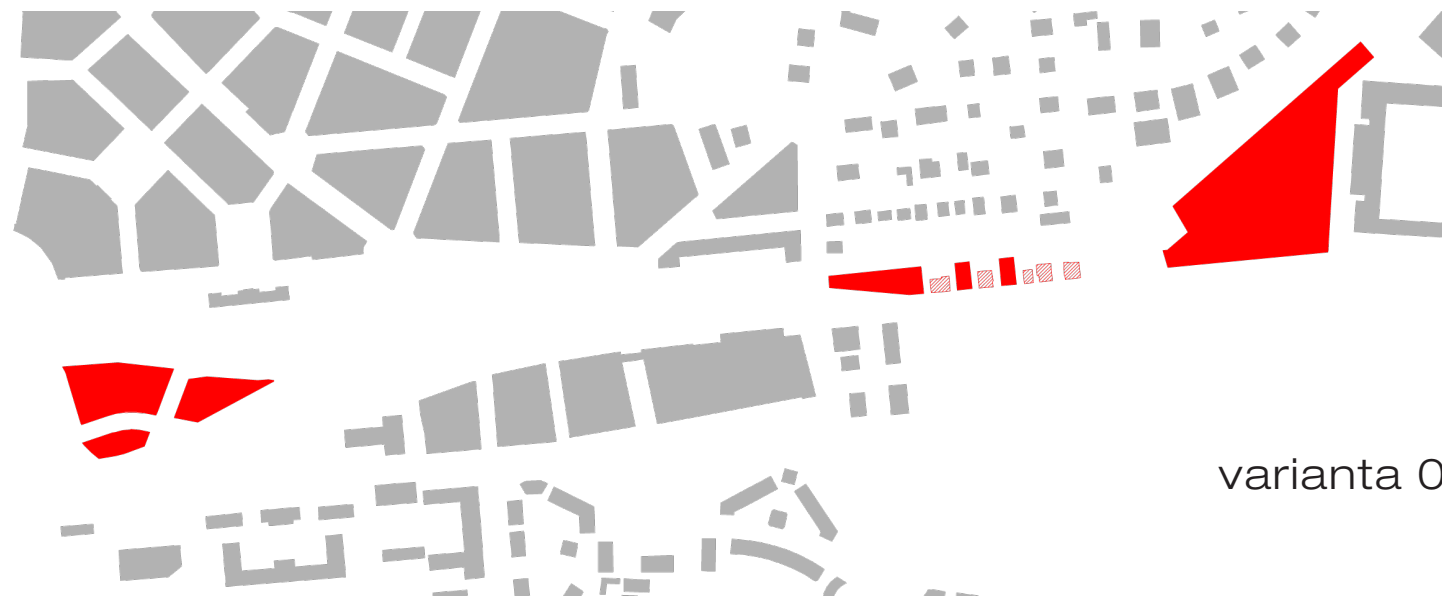


varianta 0

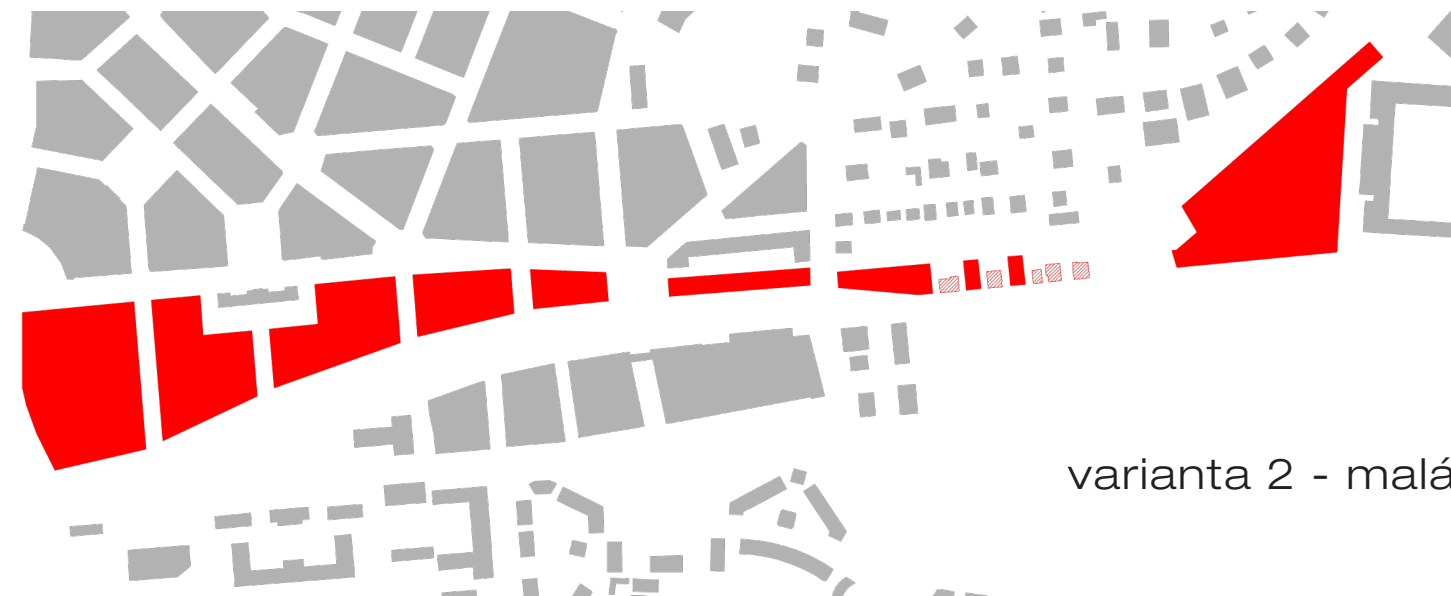


varianta 2 - malá

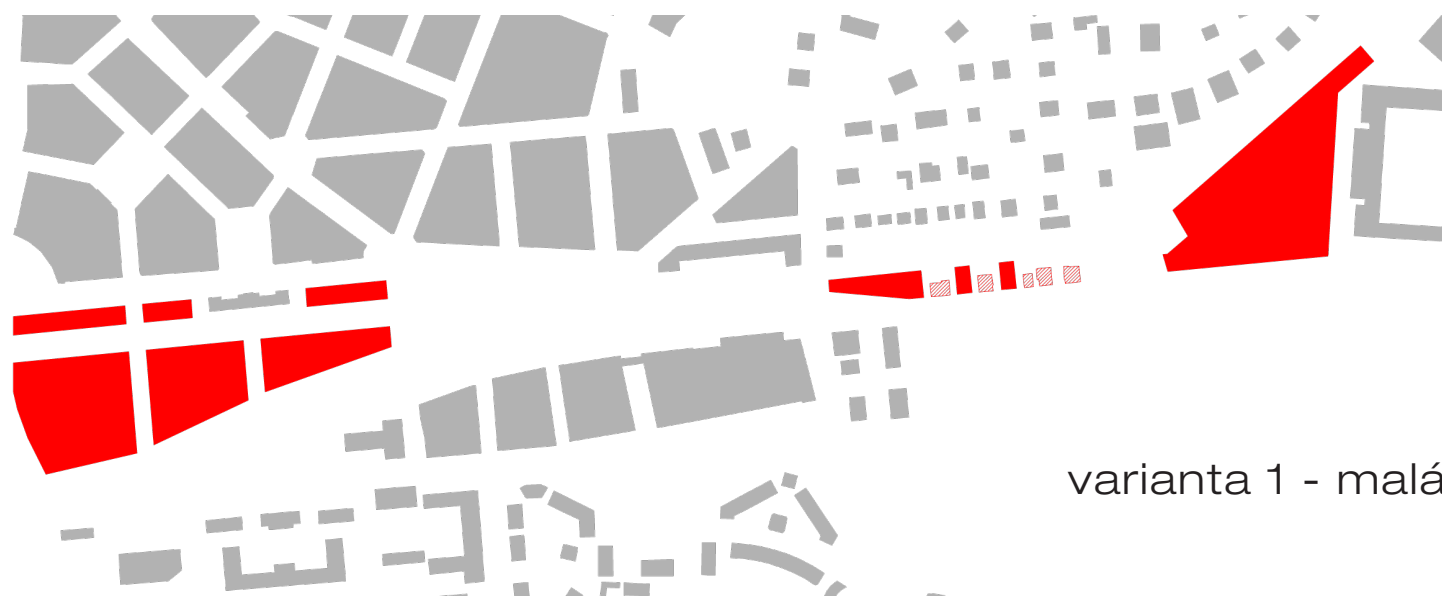

varianta 1 - malá

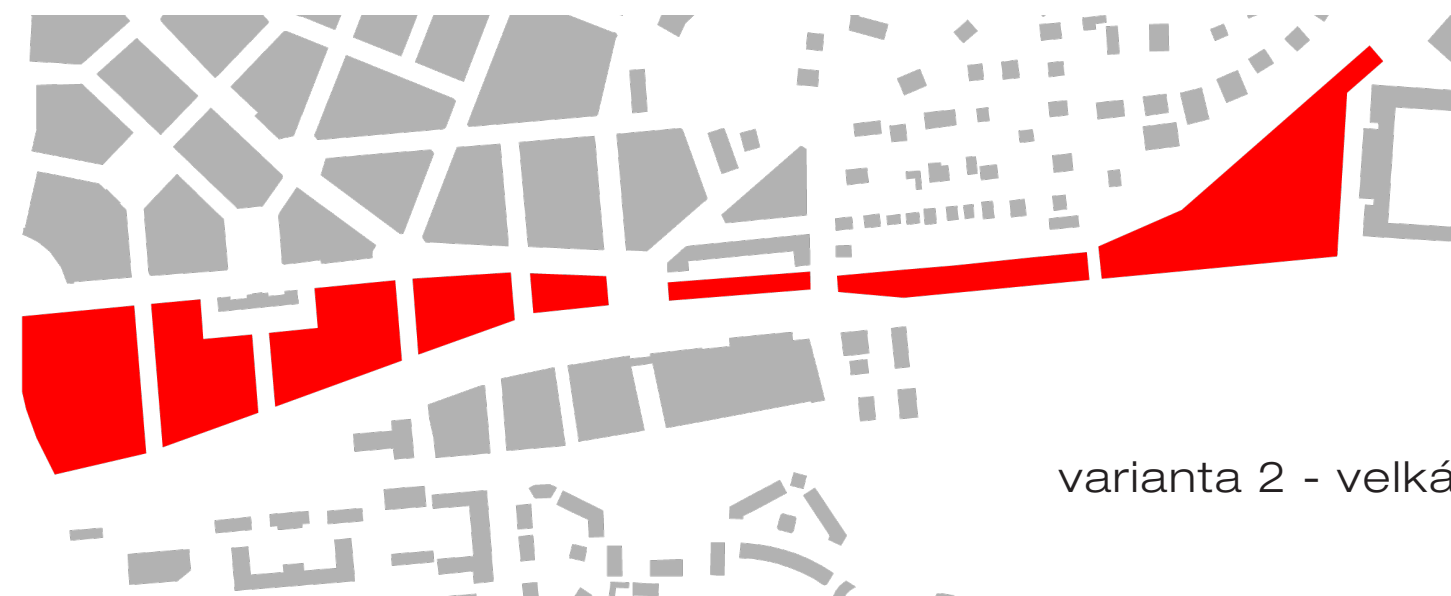

varianta 2 - velká

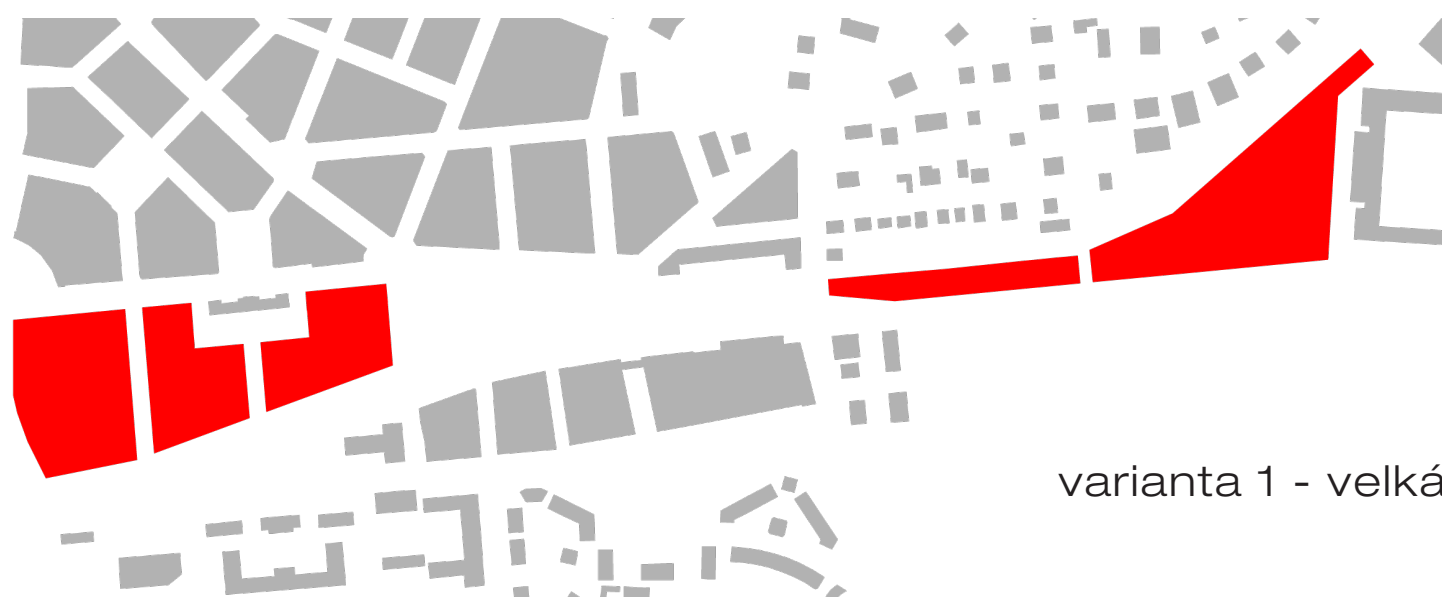

varianta 1 - velká

varianty



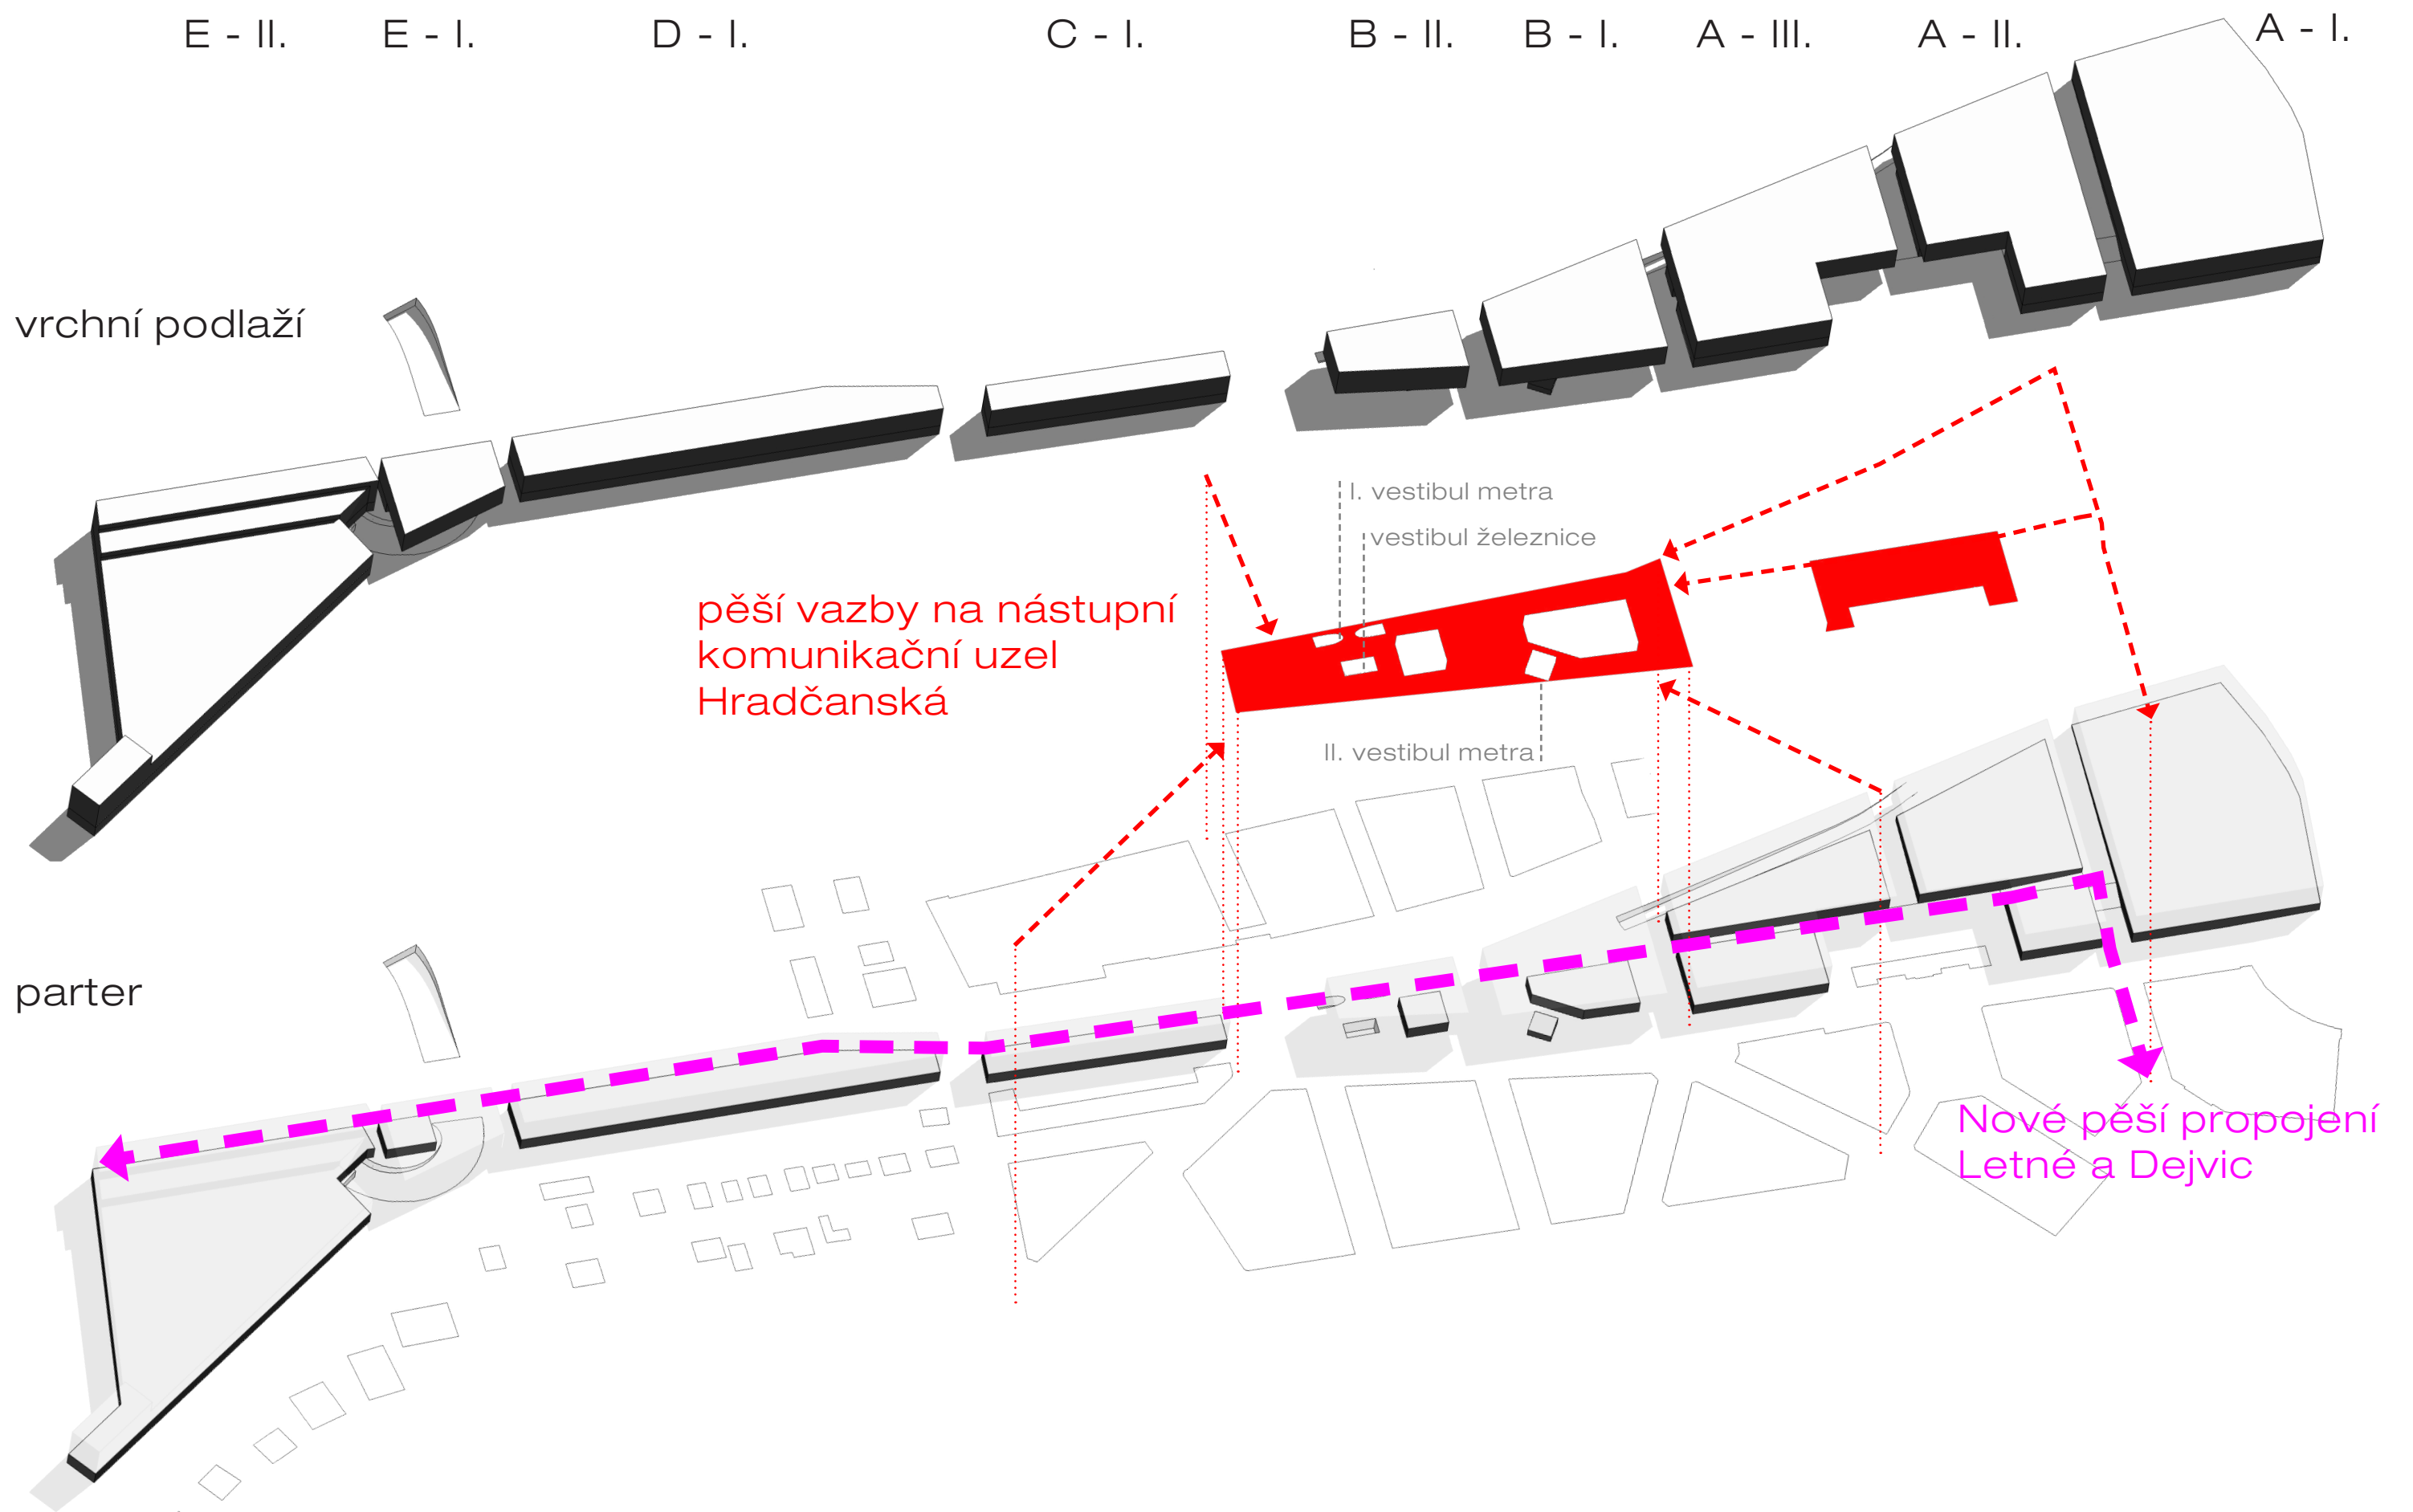



schéma nového uličního prostoru - varianta 2

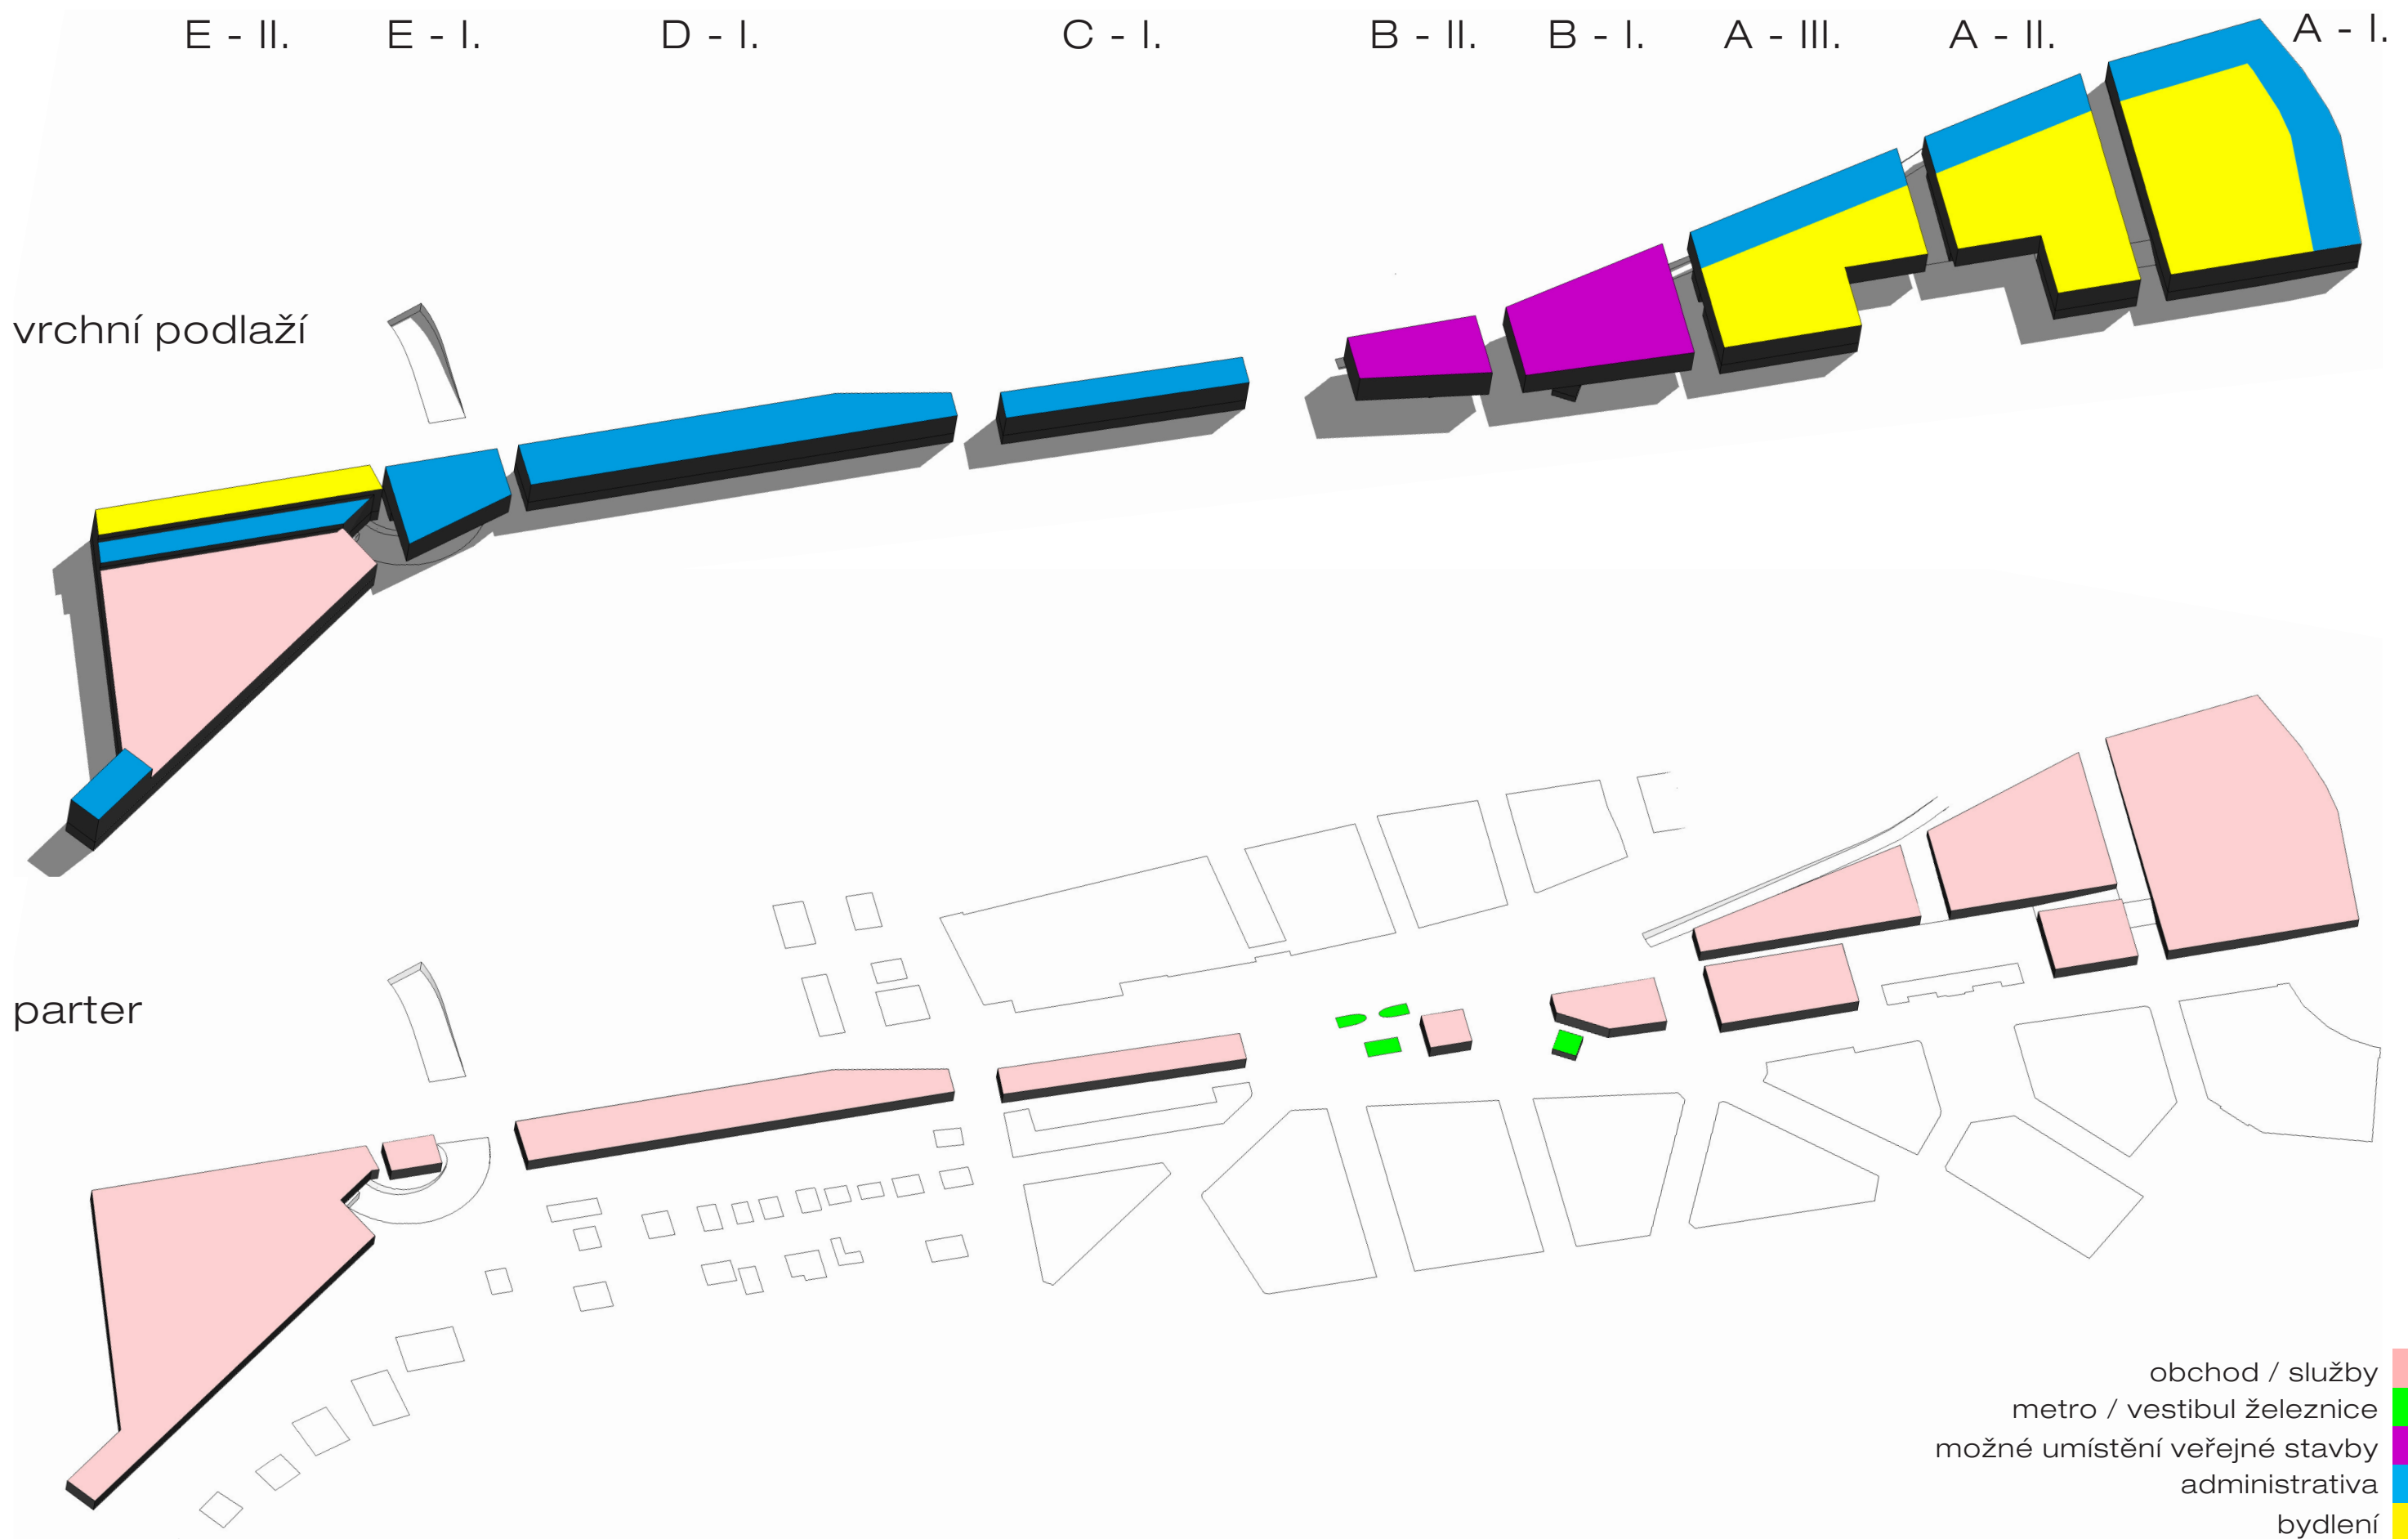

funkční schéma - varianta 2

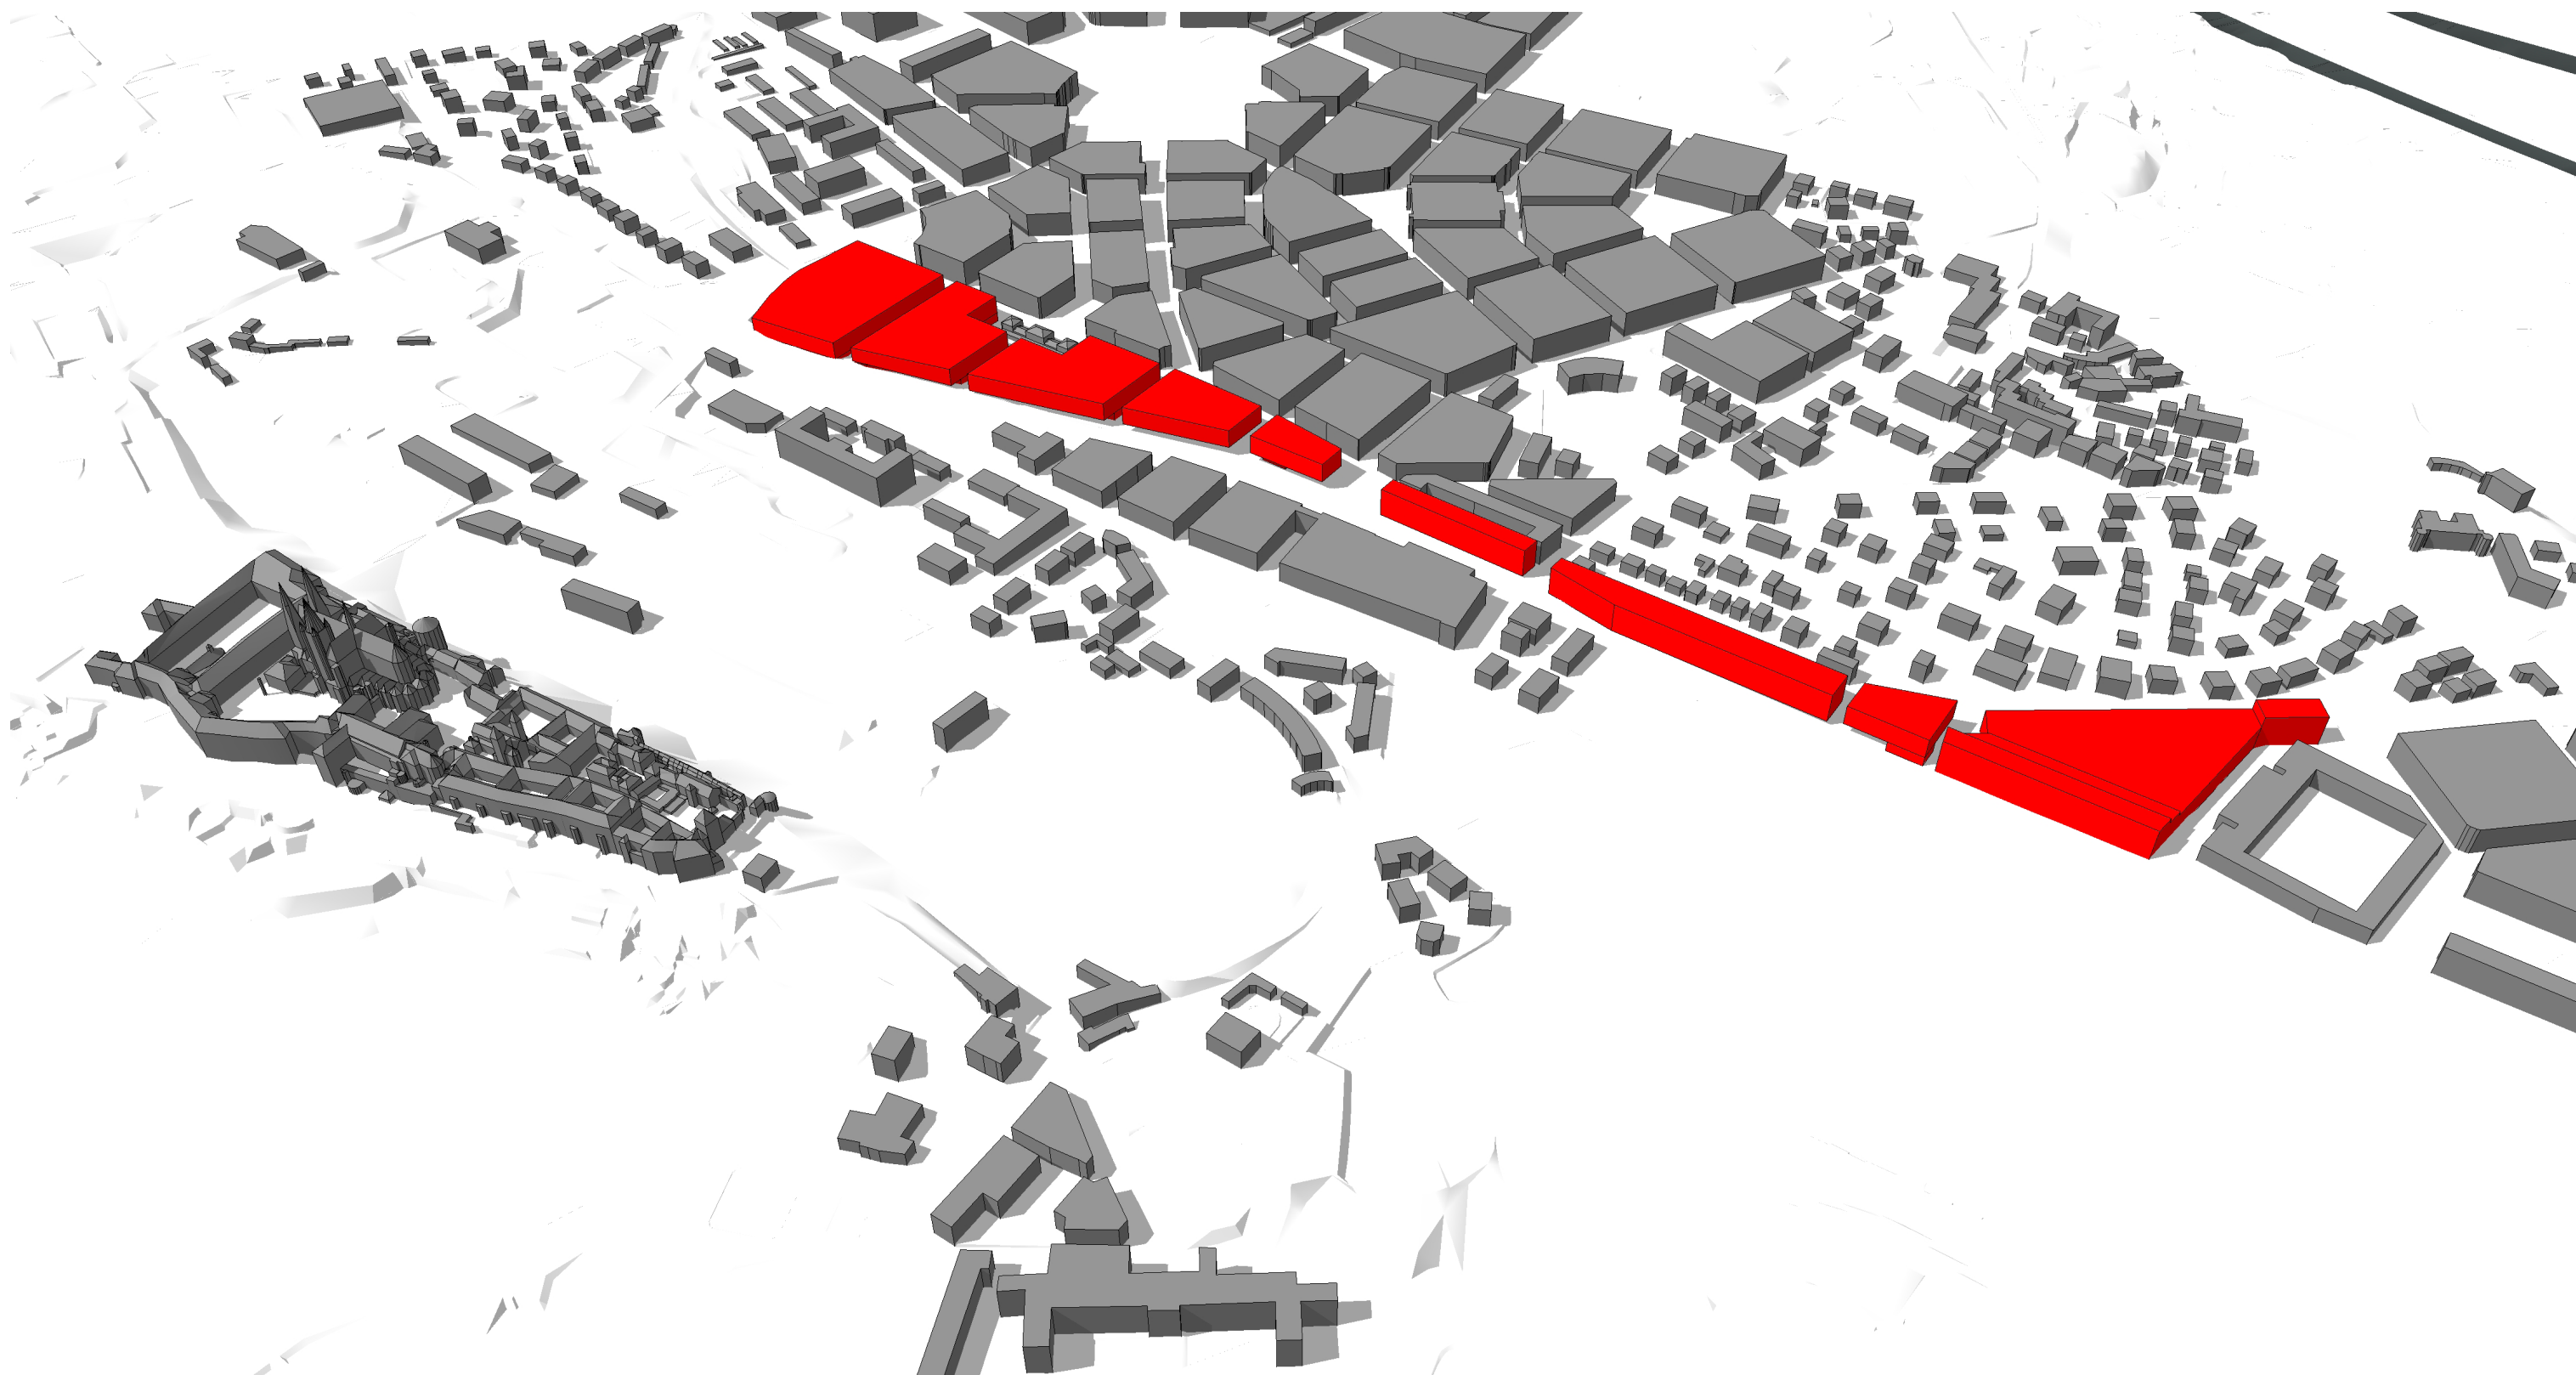

3D nahléd - varianta 2

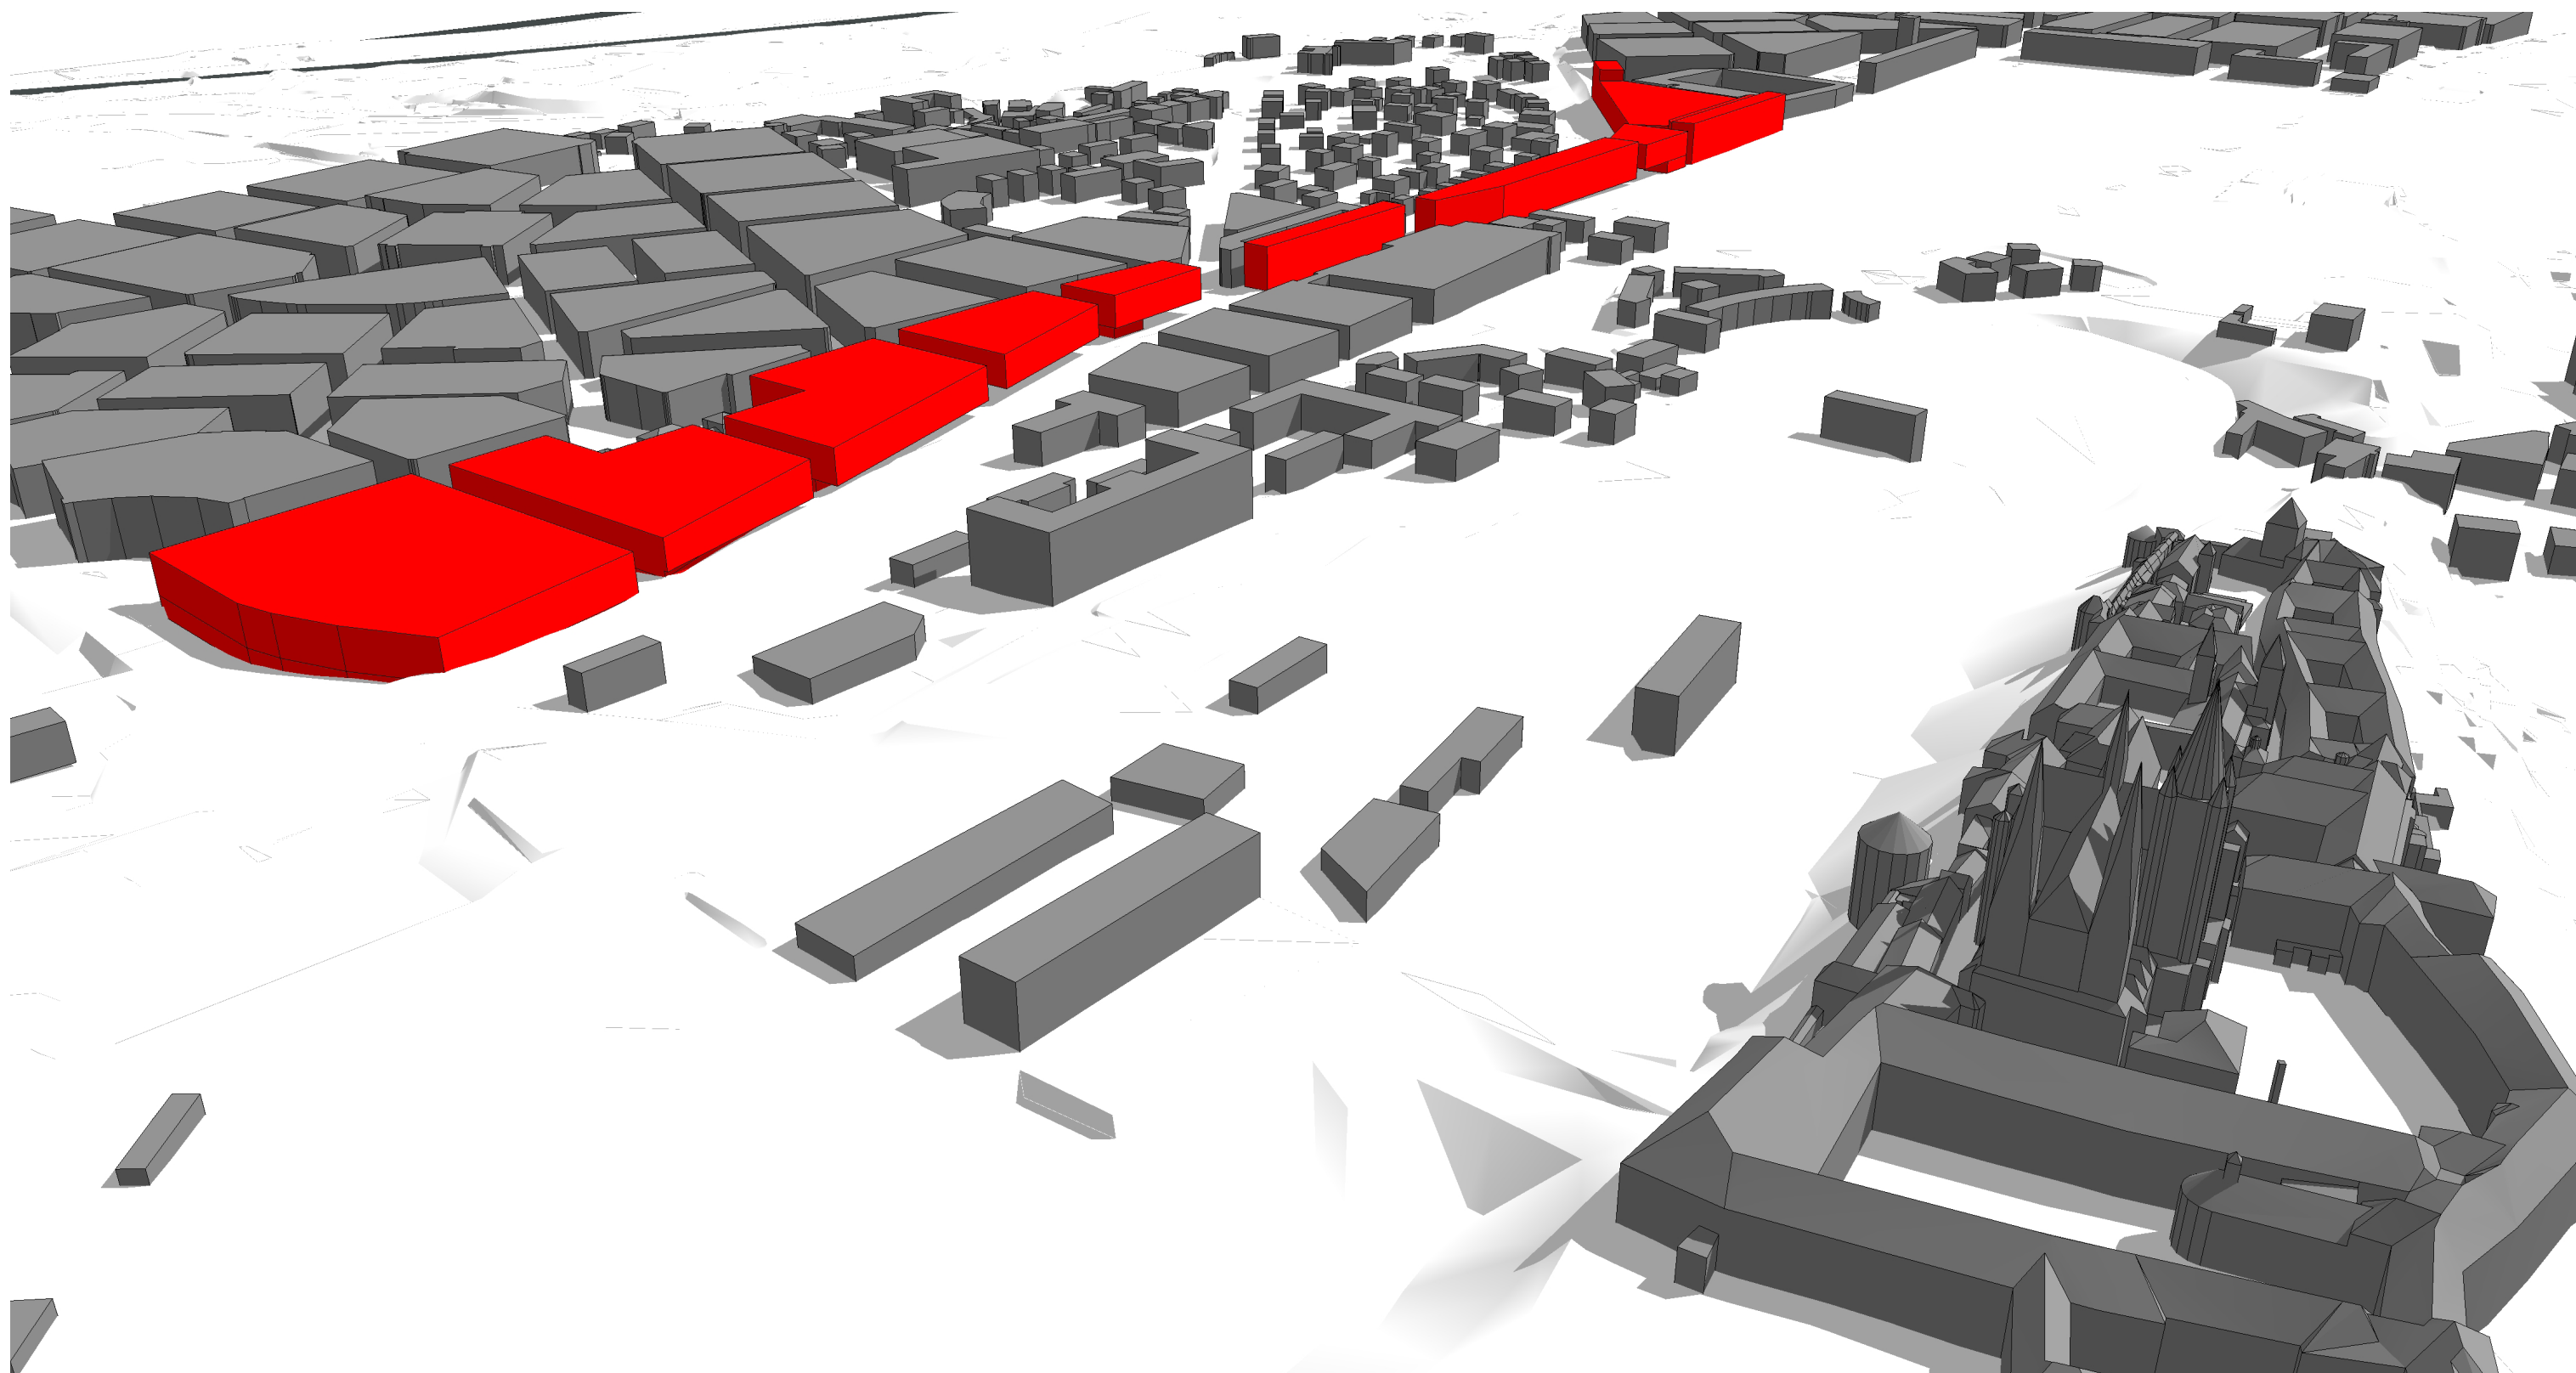

3D nahléd - varianta 2